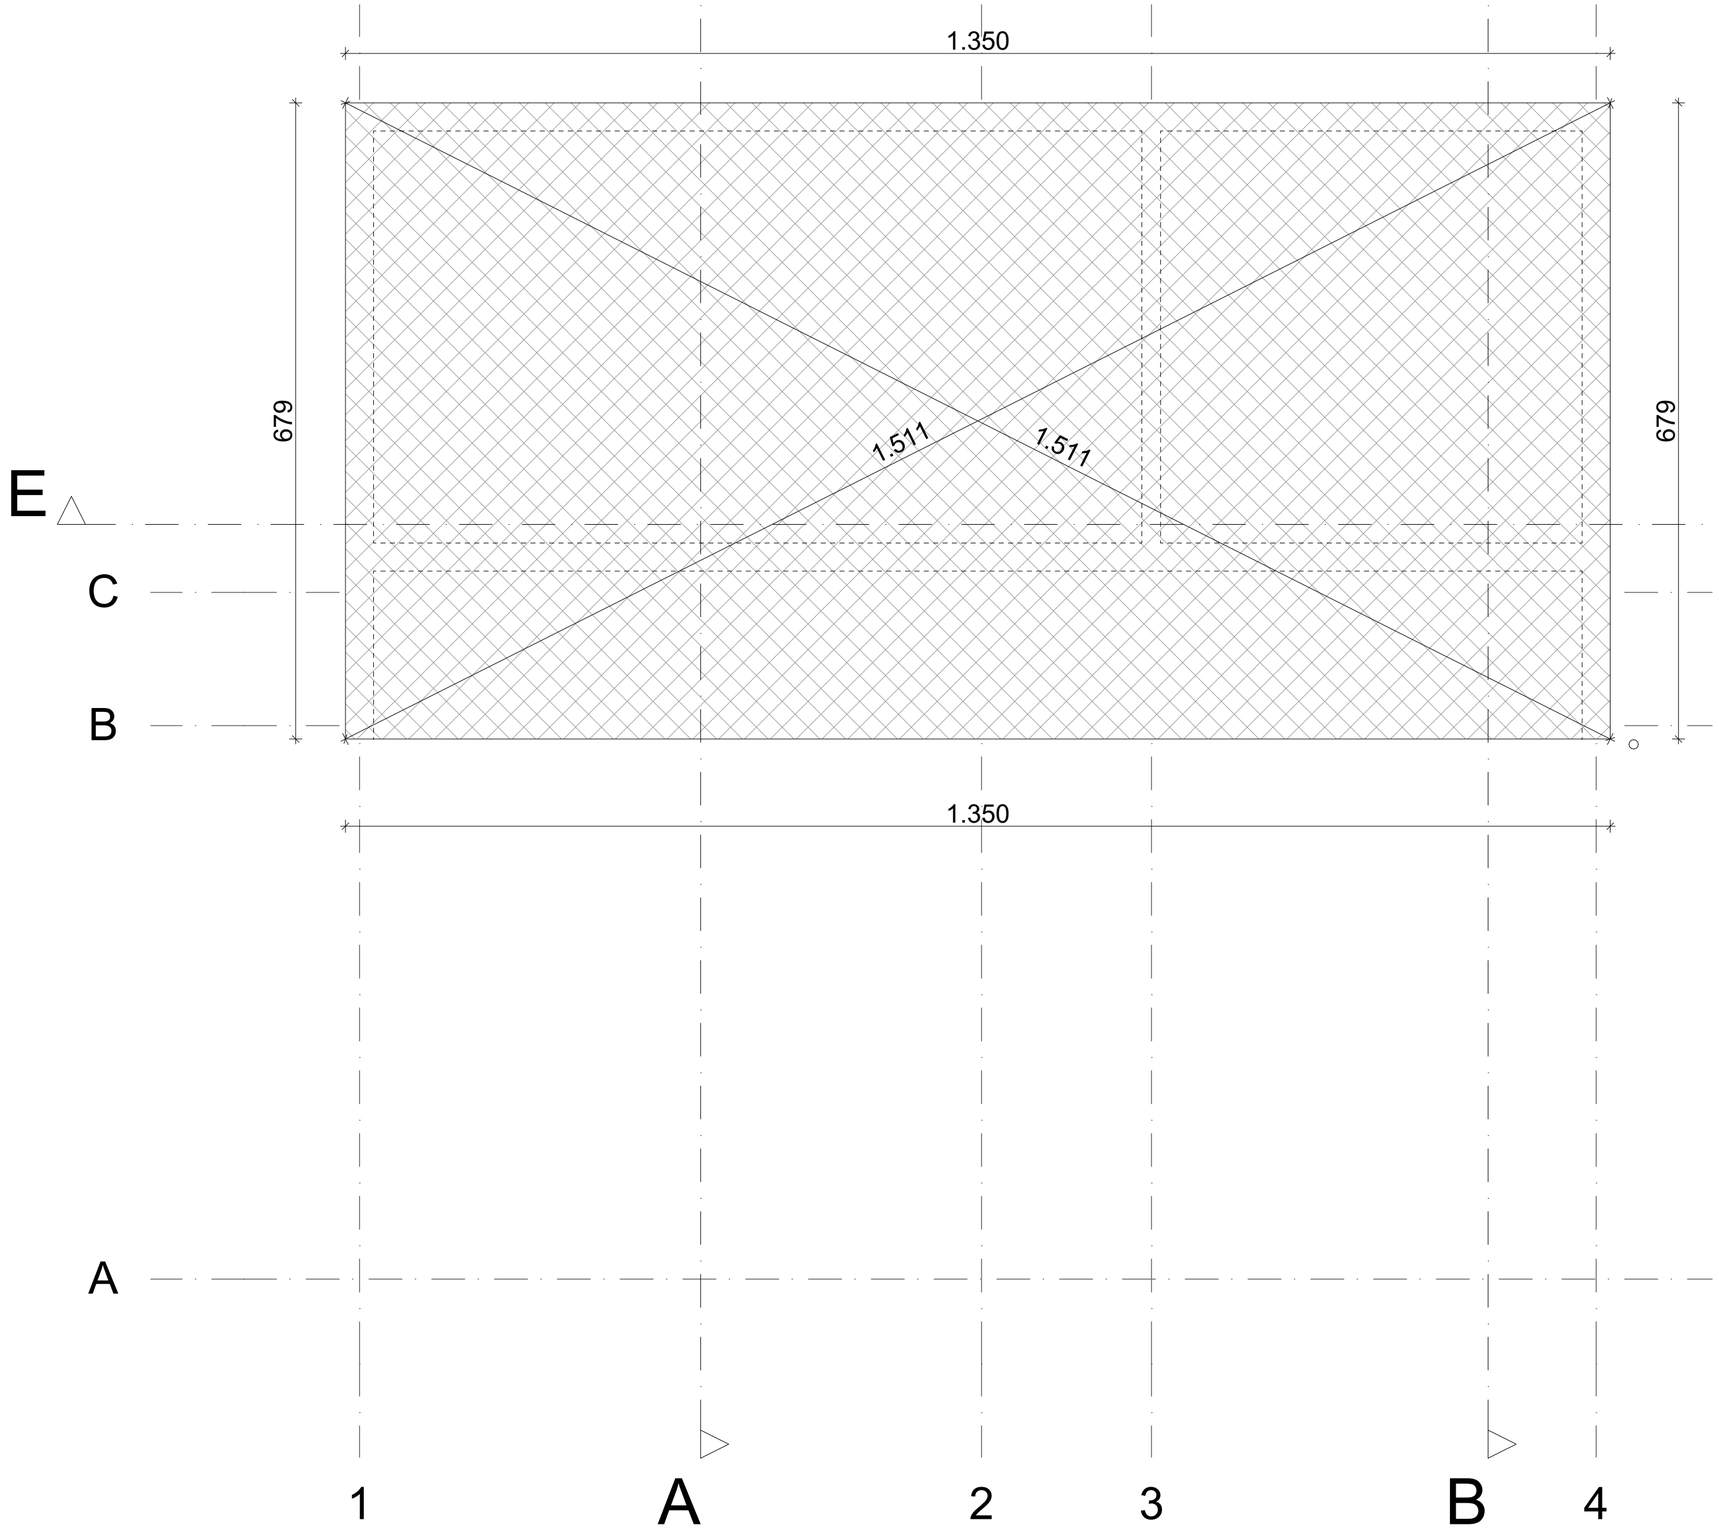

Legenda materialov

Št.	Šrafura	Material
1		Armirani beton
2		Beton
3		Opečni zidak
4		Toplotna izolacija
5		Les
6		Toplotna izolacija EPS
7		Betonski zidak

LEGENDA:

stene obstoječega objekta

izvedene rušitve/odstranitve

S

OPOMBE:

- končno koto terena, preveriti na terenu
- vse mere kontrolirati na kraju same!
- nulto koto prizidka 1 (vrtec) prilagoditi nulti koti obstoječega vrtca
- nulto koto prizidka 2 (kuhinja z jedilnico) prilagoditi nulti koti šole
- sestave tlakov in konstrukcij, glej risbe prerezov in tehnično poročilo
- vsi parapeti so navedeni od gotovega tlaka
- na črti je označena svetla mera vrat
- v primeru nejasnosti kontaktirajte projektanta

investitor: OBČINA ORMOŽ Ptujska cesta 6 2270 Ormož			LOKACIJA OBJEKTA: **k.o. PODGORCI; Parc. št. 36/9**
			VRSTA PROJEKTNE DOKUMENTACIJE: **1 - ARHITEKTURA**
odg. vodja projekta:	objekt: **REKONSTRUKCIJA IN PRIZIDAVE VRTCA**		VRSTA PROJEKTA: **PZI**
pooblaščena arhitektka:			RISBE: **TEMELJNA PLOŠČA KLETI**
izdelal:	številka projekta: **05 - PZI/2019**	datum izdelave: **MAREC 2020**	merilo: **M 1:50** risba št.: **1**

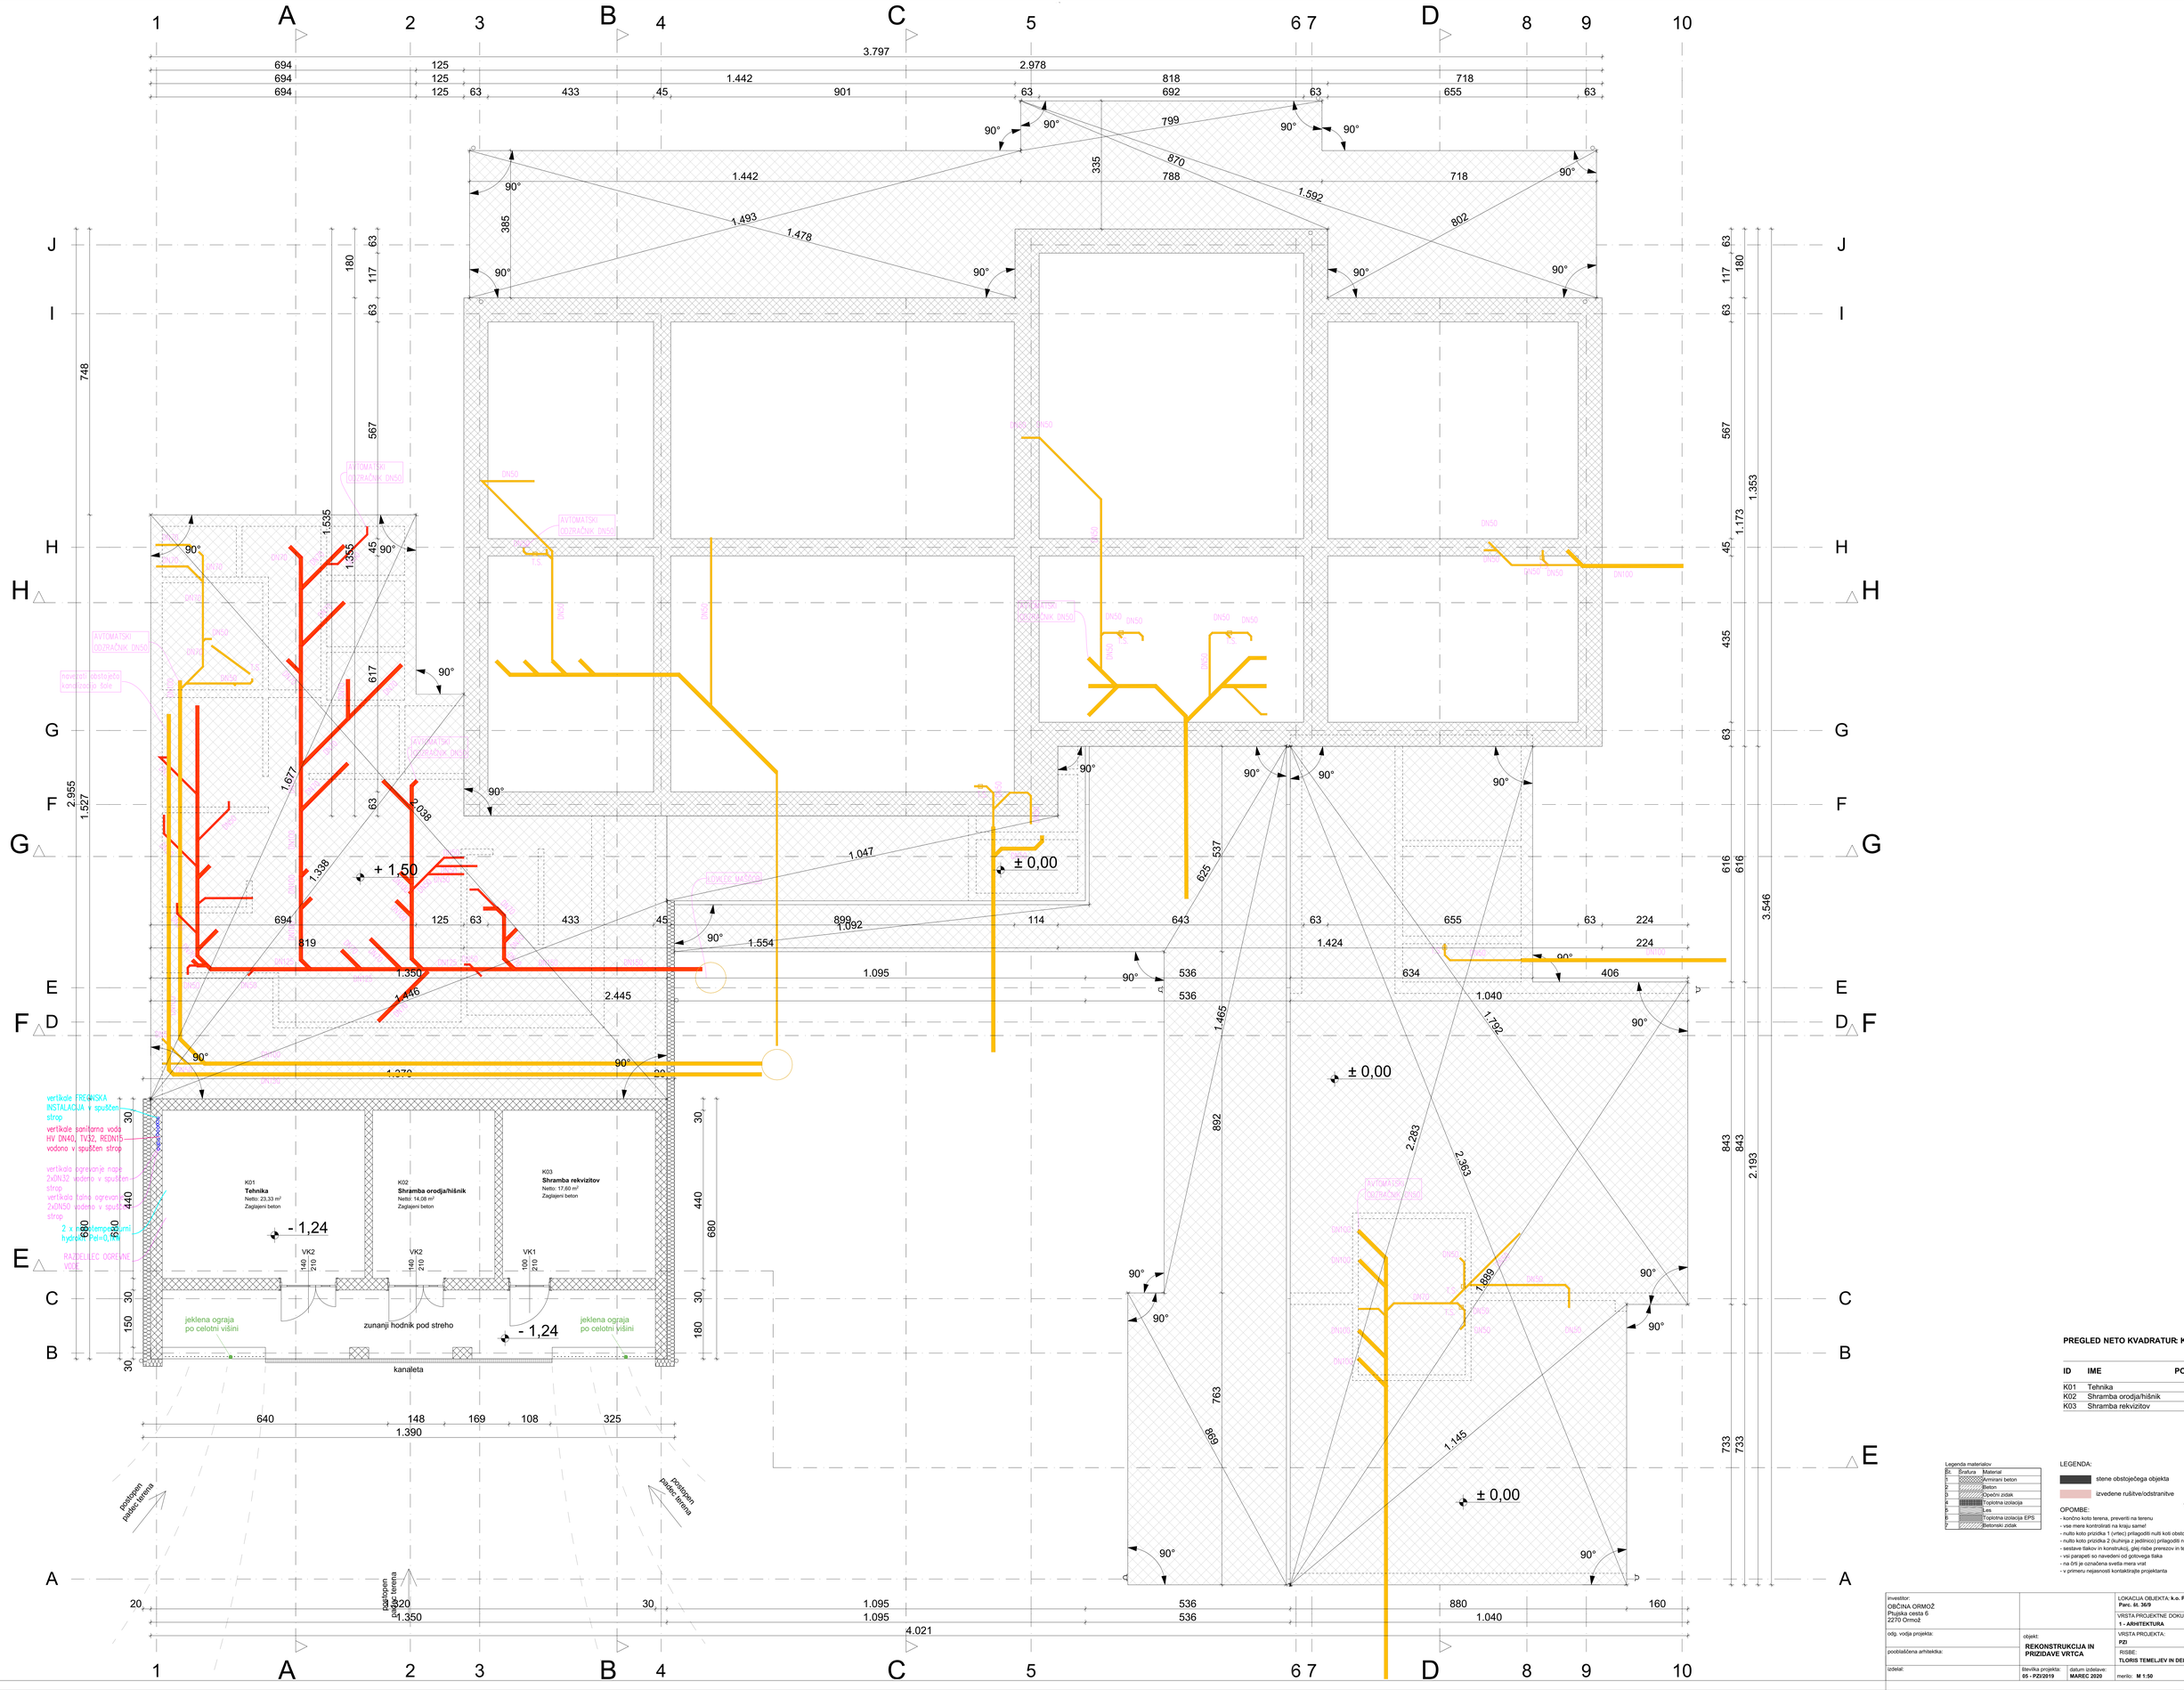

PREGLED NETO KVADRATUR: Klet

ID	IME	POVRŠINA
K01	Tehnika	23,33 m²
K02	Shramba orodja/hišnik	14,08 m²
K03	Shramba rekvizitov	17,60 m²
		55,01 m²

Legenda materialov

Št.	Šrafura	Material
1		Armirani beton
2		Beton
3		Opečni zidak
4		Toplotna izolacija
5		Les
6		Toplotna izolacija EPS
7		Betonski zidak

LEGENDA:

stene obstoječega objekta

izvedene rušitve/odstranitve

OPOMBE:
- končno koto terena, preveriti na terenu
- vse mere kontrolirati na kraju same!
- nulto koto pritličja 1 (vrtec) prilagoditi nulti koti obstoječega vrtca
- nulto koto pritličja 2 (kuhinja z jedilnico) prilagoditi nulti koti šole
- sestave tlakov in konstrukcij, glej risbe prerezov in tehnično poročilo
- vsi parapeti so navedeni od gotovega tlaka
- na črti je označena svetla mera vrat
- v primeru nejasnosti kontaktirajte projektanta

investitor: OBČINA ORMOŽ Ptujska cesta 6 2270 Ormož		LOKACIJA OBJEKTA: **k.o. PODGORCI; Parc. št. 36/9**
		VRSTA PROJEKTNE DOKUMENTACIJE: **1 - ARHITEKTURA**
odg. vodja projekta:	objekt: **REKONSTRUKCIJA IN PRIZIDAVE VRTCA**	VRSTA PROJEKTA: **PZI**
pooblaščena arhitektka:		RISBE: **TLORIS TEMELJEV IN DELNO VKOPANE KLETI**
izdelal:	številka projekta: **05 - PZI/2019** datum izdelave: **MAREC 2020**	merilo: **M 1:50** risba št.: **2**

PRIZIDAVA 2 | REKONSTRUKCIJA | PRIZIDEK 1

LESENA NADSTREŠNICA:
- stebri 20 x 20 cm
- stebri 16 x 16 cm ob objektu
- leglice 10 x 16 cm
- nosilec 1 - 20 x 26 cm (ob objektu)
- nosilec 2 - 20 x 50 cm

57,68 m²

LESENA NADSTREŠNICA:
- stebri 20 x 20 cm
- stebri 16 x 16 cm ob objektu
- leglice 10 x 16 cm
- nosilec 1 - 20 x 26 cm (ob objektu)
- nosilec 2 - 20 x 50 cm

27,58 m²

LESENA NADSTREŠNICA:
- stebri 20 x 20 cm
- stebri 16 x 16 cm ob objektu
- leglice 10 x 16 cm
- nosilec 1 - 20 x 26 cm (ob objektu)
- nosilec 2 - 20 x 50 cm

28,72 m²

TERASE:
- AB plošča 20 cm, izravnalna masa in gumirana podlaga oz. mehki prožni tlak (kot na primer mehki prožni tlakovi podjetja MAPEI ali enakovredno)
- lesena konstrukcija pergole na terasi, s strehо iz Lexan Exeli-D ravne plošče za zaščito pred vremenskimi vplivi
- streha pergole bo pod minimalnim naklonom 2°
- pod streho pergole se pritrdijo tekstilna senčila z možnostjo odpiranja in zapiranja
- ograja v višini 60 cm okrog celotne terase, z vrati za izhode

REKONSTRUKCIJA

PRIZIDAVA 1

del opornega zidu, kjer se prizida objekt se odstrani in naredi novi podporni zid

pogloblјeni predpražnik pred vhodom

stekleni nadstrešek nad vhodom v kuhinjo

notranji predpražnik

P22 Sprejem suzomn Netto: 2,74 m² Keramika

O15 O16 V24_2 V22 V20 V21 V23 V24 V19 V18 V17 V16 V15 V14 V13 V12 V11 V10 V9 V8 V7 V6 V5 V4 V3 V2 V1

P23 Organski odpadki Netto: 0,61 m² Keramika

P24 Skladišče Netto: 3,53 m² Keramika

P25 Cistila Netto: 3,54 m² Keramika

P26 Manipulativni hodnik Netto: 6,99 m² Keramika

P27 Garderoba zaposleni kuhinja Netto: 9,84 m² Keramika

P28 Priprava zelenjave Netto: 8,61 m² Keramika

P29 Prostor za hladilnike Netto: 3,62 m² Keramika

P30 Pisarna kuhinja Netto: 2,99 m² Keramika

KLIMA!!

Jeza Klimata 765 kg.

KURILNICA

stena do višine 2,2 m

P31 Kuhinja Netto: 32,46 m² Keramika

P32 Priprava močnatih jedi in diet Netto: 6,46 m² Keramika

Priprava močnatih jedi in diet

Priprava diet

Priprava s konvektomati

Izdaja vrtec

Termična priprava šola

Priprava mesa

Hladna kuhinja priprava malic

Pomivanje jedilne posode

Vračanje umazane posode vrtec

P35 Pomivalnica Netto: 4,77 m² Keramika

Pomivalni kuhinja posodo

P34 Pomivalnica/umazana posoda Netto: 17,30 m² Keramika

Vračanje umazane posode šola

Izdajna linija

Požarna vrata, EI30.

Vozički za odlaganje pladnjev

P36 Jedilnica Netto: 111,33 m² Keramika

za cca 80 otrok

obstoječe okno se pozida

vgradi se okno iz igralnice P05

previjalna miza z vgrajenim koritom

umivalniki za otroke, nad vsakim se pritrdi ogledalo

umivalniki za vzgojiteljice, nad njim se pritrdi ogledalo

v obstoječi steni se naredi vrata za prehod med prostoroma

P11 Igralnica | 2. st. obdobje Netto: 42,76 m² Parket

P11 Prostor za počitek | 2. st. obdobje Netto: 41,97 m² Parket

P05 Prostor za počitek | 2. st. obdobje Netto: 42,63 m² Parket

P05 Igralnica | 2. st. obdobje Netto: 42,37 m² Parket

obstoječe okno se zamenja z oknom do tal (kaljeno steklo) - obstoječe okno se prestavi v igralnico P11

umivalnik na višini za odrasle, nad vsak umivalnik se pritrdi ogledalo

P04 Hodnik Netto: 29,80 m² Keramika

P13 Hodnik Netto: 4,86 m² Keramika

P10 Večnamenski prostor Netto: 52,39 m² Parket

P06 Hodnik Netto: 22,05 m² Keramika

P03 Garderoba Netto: 21,44 m² Keramika

P02 Garderoba za čistilko, shramba čistil, sanitarnega materiala, pralnica vrtec Netto: 6,46 m² Keramika

P01 Vetrolov Netto: 4,10 m² Keramika

2,33 m²

obstoječe stopnice se odstranijo in nadomestijo z rampo

obstoječi predpražnik

odstranitev obstoječega dimnika in opečne obloge na stenah

vrata med prostori vrtca in kuhinje/jedilnice za prepričevanje vonjev po vrtcu

Na označene stene se dodo požarno-odporne mavčnokartonske plošče za doseganje požarne odpornosti EI30. Enako velja za označena vrata, biti morajo požarno odporna, EI30.

Strop prostora P35 mora biti požarno odporen, EI30.

jeklen nosilec HEA 300

- izolacija na obstoječi steni se v delu dodatne odstrani, nadomesti se s 5 cm požarne izolacije in novim zidom (20 cm)
- obstoječa okna na tej fasadi se odstranijo in se uredijo prehodi v prizidek 1

P08 Garderoba zaposleni Netto: 13,23 m² Keramika

P07 Sanitarije Netto: 10,25 m² Keramika

P09 Zunanji WC Netto: 4,00 m² Keramika

zunanji pitnik

pogloblјeni predpražnik pred izhodom

stekleni nadstrešek nad izhodom

45,20 m²

P14 Vetrolov / garderobe Netto: 7,89 m² Keramika

predpražnik

P15 Pisarna - individualne ure Netto: 8,75 m² Parket

P16 Pisarna Netto: 7,87 m² Parket

P17 WC zaposleni Netto: 3,10 m² Keramika

terase:
- betonska plošča z gumirano podlago oz. mehkim prožnim tlakom (kot na primer mehki prožni tlakovi podjetja MAPEI ali enakovredno)
- ograja v višini 60 cm okrog celotne terase, z vrati za izhode

steklena stena/okno na parapetu 100 cm, ki omogoča svetlobo v delu kuhinje v sredi objekta (fix)

obstoječi peskovnik

24,28 m²

jeklen stebri za dodatno podporo pri stekleni steni

jeklen stebri za dodatno podporo pri oknih

previjalna miza z igrajenim koritom

umivalnik za vzgojiteljice, nad njim se pritrdi ogledalo

umivalniki za otroke, nad vsakim se pritrdi ogledalo

SPUŠČENI STROP 1 (SS1) (izolacija in požarna zaščita)

SPUŠČENI STROP 2 (SS2)

P18 Hodnik Netto: 26,25 m² Keramika

P19 Igralnica | 1. st. obdobje Netto: 50,25 m² Parket

P20 Sanitarije Netto: 20,33 m² Keramika

P21 Igralnica | 1. st. obdobje Netto: 50,23 m² Parket

31,72 m²

umivalnik/kad prilagojena za umivanje otrok

tlakovanje okrog objekta

novo igralo - manjši tobogan

novo igralo - nihajna gugalnica

novo igralo - gugalnica

novo igralo - povio

plinski cisterni

postopen padec terena

postopen padec terena

OBJEKT OSNOVNE ŠOLE NI PREDMET OBDELAVE

PREGLED NETO KVADRATUR: Pritličje

ID	IME	POVRŠINA
P01	Vetrolov	4,10
P02	Garderoba za čistilko, shramba čistil, sanitarnega materiala, pralnica vrtca	6,46
P03	Garderoba	21,44
P04	Hodnik	29,39
P05	Igralnica	2. st. obdobje	42,37
P05	Prostor za počitek	2. st. obdobje	42,63
P06	Hodnik	22,05
P07	Sanitarije	10,25
P08	Garderoba zaposleni	13,23
P09	Zunanji WC	4,00
P10	Večnamenski prostor	52,39
P11	Igralnica	2. st. obdobje	42,76
P11	Prostor za počitek	2. st. obdobje	41,97
P12	Sanitarije	8,74
P13	Hodnik	4,86
P14	Vetrolov / garderobe	7,89
P15	Pisarna - individualne ure	8,75
P16	Pisarna	7,87
P17	WC zaposleni	3,10
P18	Hodnik	26,25
P19	Igralnica	1. st. obdobje	50,25
P20	Sanitarije	20,33
P21	Igralnica	1. st. obdobje	50,23
P22	Hodnik	2,74
P23	Organski odpadki	2,61
P24	Skladišče	3,50
P25	Cistila	2,54
P26	Manipulativni hodnik	6,99
P27	Garderoba zaposleni kuhinja	9,84
P28	Priprava zelenjave	8,61
P29	Prostor za hladilnike	3,62
P30	Pisarna kuhinja	2,99
P31	Kuhinja	32,46
P32	Priprava močnatih jedi in diet	6,46
P33	Pomivalnica	4,77
P34	Pomivalnica/umazana posoda	17,30
P35	Hodnik	23,93
P36	Jedilnica	111,33
		761,00 m²

Legenda materialov

št.	šrafura	Material
1		Armirani beton
2		Beton
3		Opečni zidak
4		Toplotna izolacija
5		Les
6		Toplotna izolacija EPS
7		Betonski zidak

LEGENDA:
- stene obstoječega objekta
- izvedene rušitve/odstranitve

OPOMBE:
- končno koto terena, preveriti na terenu
- vse mere kontrolirati na kraju samel
- nulto koto prizidka 1 (vrtec) prilagoditi nulti koti obstoječega vrtca
- nulto koto prizidka 2 (kuhinja z jedilnico) prilagoditi nulti koti šole
- sestave tlakov in konstrukcij, glej nize prevzov in tehnično poročilo
- vsi parapeti so navedeni od gotovega tlaka
- na črti je označena svetla mera vrat
- v primeru nejasnosti kontaktirajte projektanta

investitor: OBČINA ORMOŽ, Prijatka cesta 6, 2270 Ormož		LOKACIJA OBJEKTA: **k.o. PODGORCI; Parc. št. 36/9**
odg. vodja projekta:	objekt: **REKONSTRUKCIJA IN PRIZIDAVE VRTCA**	VRSTA PROJEKTNE DOKUMENTACIJE: **1 - ARHITEKTURA**
pooblaščena arhitektka:		VRSTA PROJEKTA: **PZI**
izdelal:	številka projekta: **05 - PZI/2019**	datum izdelave: **MAREC 2020**
		RISBE: **TLORIS PRITLIČJA**
		merilo: **M 1:50**
		risba št.: **3**

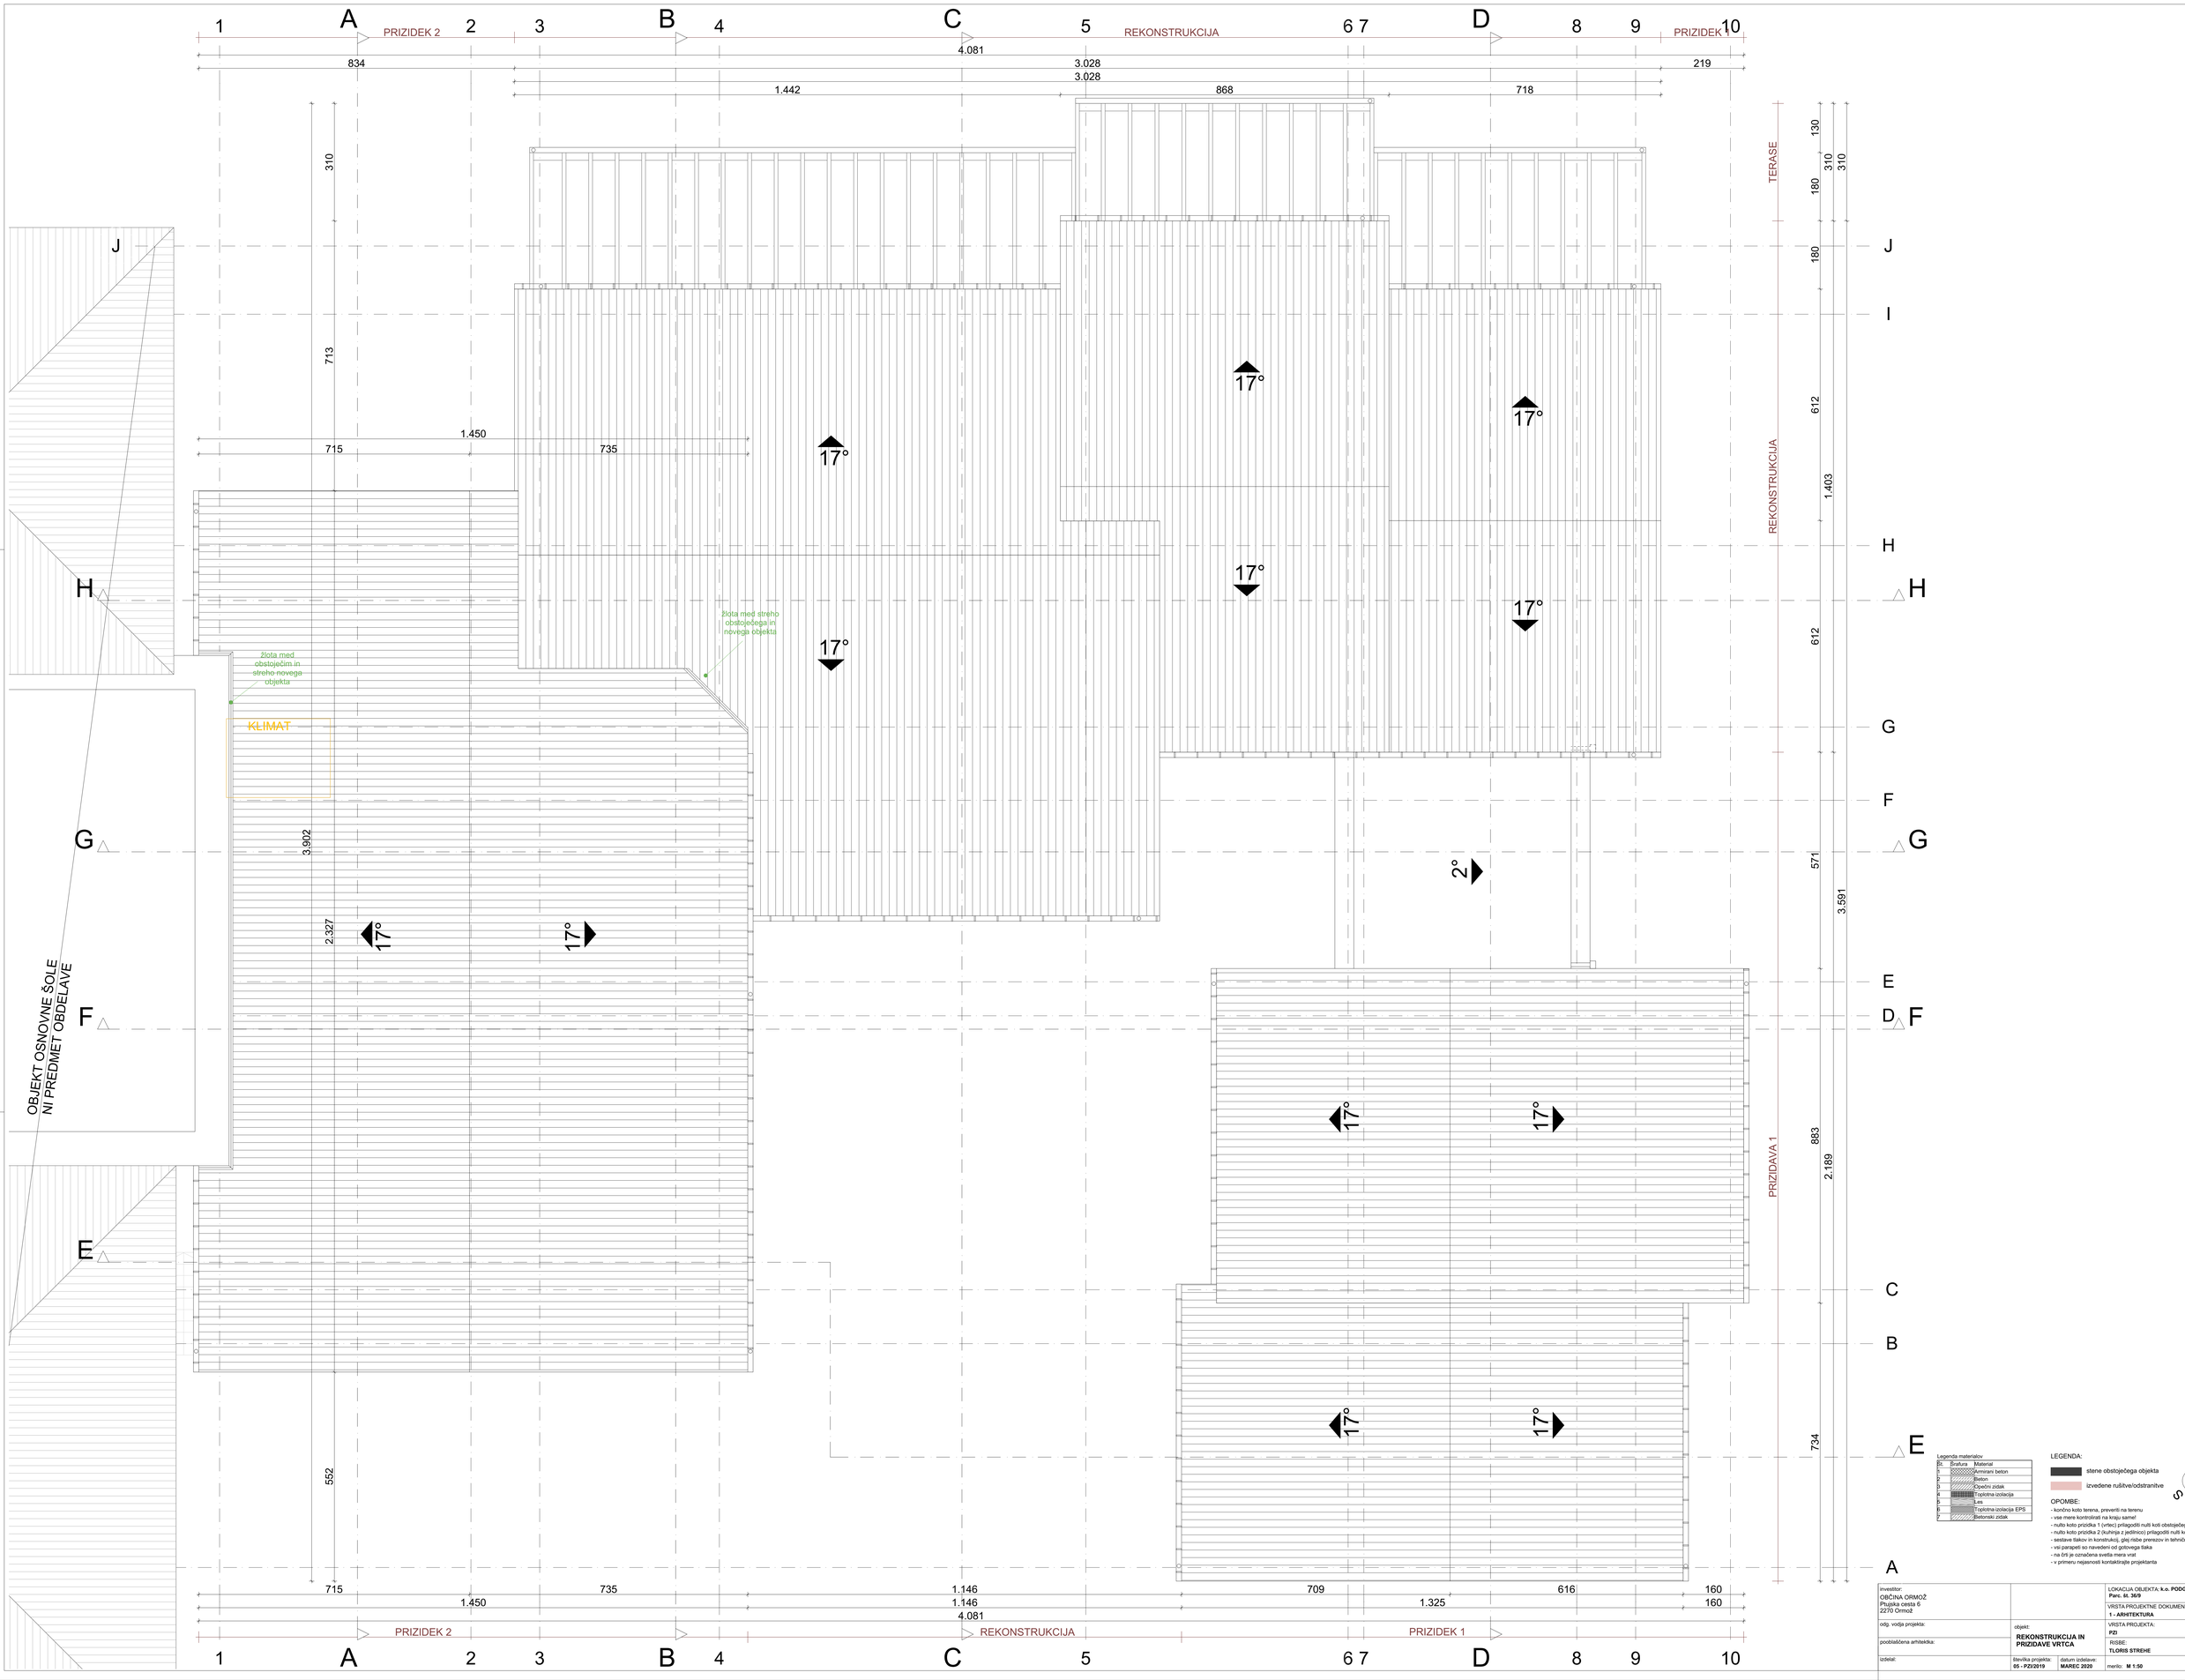

Legenda materialov

št.	šrafura	Material
1		Armirani beton
2		Beton
3		Opečni zidak
4		Toplotna izolacija
5		Les
6		Toplotna izolacija EPS
7		Betonski zidak

LEGENDA:

stene obstoječega objekta

izvedene rušitve/odstranitve

OPOMBE:
- končno koto terena, preveriti na terenu
- vse mere kontrolirati na kraju same!
- nulto koto prizidka 1 (vrtec) prilagoditi nulti koti obstoječega vrtca
- nulto koto prizidka 2 (kuhinja z jedilnico) prilagoditi nulti koti šole
- sestave tlakov in konstrukcij, ki niso prevzeov in tehnično poročilo
- vsi parapeti so navedeni od gotovega tlaka
- na črti je označena svetla mera vrat
- v primeru nejasnosti kontaktirajte projektanta

investitor: OBČINA ORMOŽ Ptujska cesta 6 2270 Ormož		LOKACIJA OBJEKTA: **k.o. PODGORCI; Parc. št. 36/9**
odg. vodja projekta:	objekt: **REKONSTRUKCIJA IN PRIZIDAVE VRTCA**	VRSTA PROJEKTNE DOKUMENTACIJE: **1 - ARHITEKTURA**
pooblaščena arhitektka:		VRSTA PROJEKTA: **PZI**
izdelal:	številka projekta: **05 - PZI/2019**	RISBE: **TLORIS STREHE**
	datum izdelave: **MAREC 2020**	merilo: **M 1:50** risba št. **4**

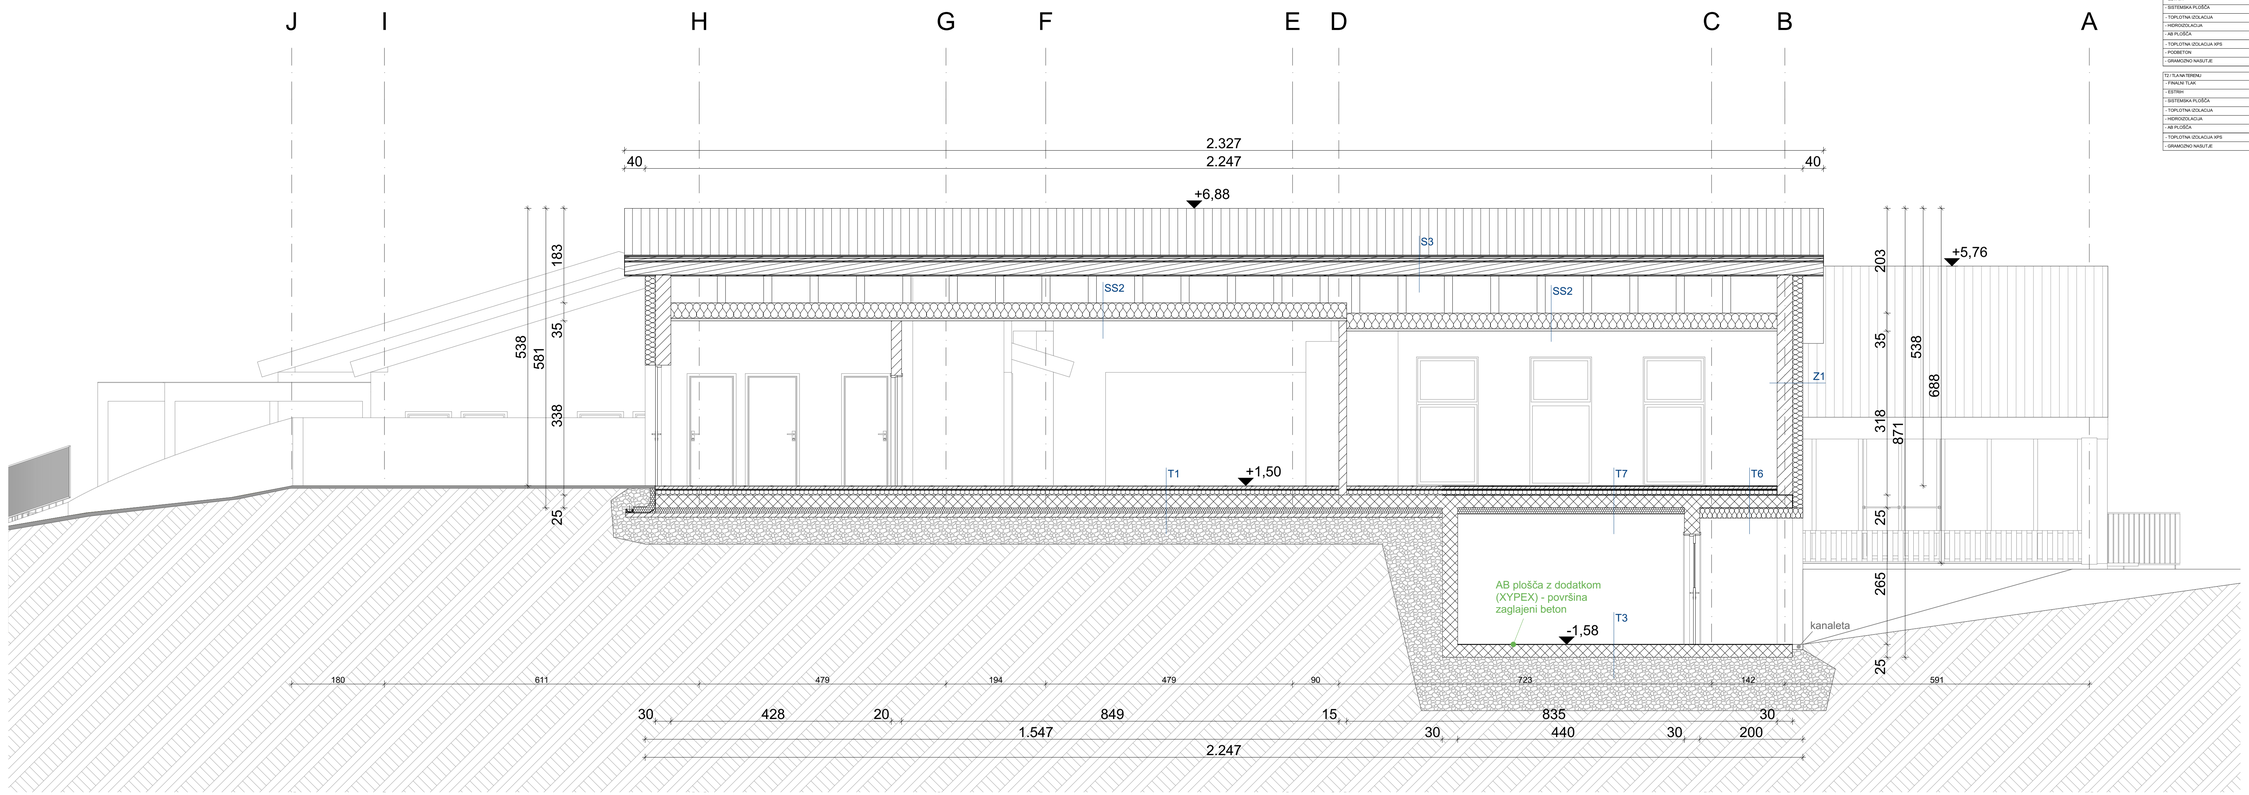

T1 / TLAK NA TERENU	
- FINALNI TLAK	1,5 cm
- ESTRIH	6,0 cm
- SISTEMSKA PLOŠČA	5,0 cm
- TOPLOTNA IZOLACIJA	5,0 cm
- HIDROIZOLACIJA	-
- AB PLOŠČA	25,0 cm
- TOPLOTNA IZOLACIJA XPS	10,0 cm
- PODBETON	8,0 cm
- GRAMOZNO NASUTJE	50,0 cm

T2 / TLAK NA TERENU	
- FINALNI TLAK	1,5 cm
- ESTRIH	6,0 cm
- SISTEMSKA PLOŠČA	5,0 cm
- TOPLOTNA IZOLACIJA	5,0 cm
- HIDROIZOLACIJA	-
- AB PLOŠČA	25,0 cm
- TOPLOTNA IZOLACIJA XPS	10,0 cm
- GRAMOZNO NASUTJE	50,0 cm

T3 / TLAK NA TERENU - KLET	
- AB PLOŠČA Z DODATKOM XYPEX	25,0 cm
- GRAMOZNO NASUTJE	50,0 cm

T4 / TLA TERASE	
- FINALNI TLAK - gumirana podloga iz mehk pnični trak	0,5 cm
- IZRAVNALNA MASA	1,0 cm
- AB PLOŠČA	20,0 cm

T5 / TLAK NA TERENU - V OBSTOJEČEM OBJEKTU	
- FINALNI TLAK	1,5 cm
- ESTRIH	6,0 cm
- SISTEMSKA PLOŠČA	5,0 cm
- TOPLOTNA IZOLACIJA	5,0 cm
- HIDROIZOLACIJA	1,5 cm
- PODBETON	10,0 cm
- TOPLOTNA IZOLACIJA XPS	10,0 cm
- OBSTOJEČE GRAMOZNO NASUTJE	50,0 cm

T6 / TLA PROTI ODPRTEMU PROSTORU	
- FINALNI TLAK	1,5 cm
- ESTRIH	6,0 cm
- SISTEMSKA PLOŠČA	5,0 cm
- TOPLOTNA IZOLACIJA	5,0 cm
- HIDROIZOLACIJA	-
- AB PLOŠČA	25,0 cm
- TOPLOTNA IZOLACIJA	20,0 cm

T7 / TLA PROTI KLETNEMU PROSTORU	
- FINALNI TLAK	1,5 cm
- ESTRIH	6,0 cm
- SISTEMSKA PLOŠČA	5,0 cm
- TOPLOTNA IZOLACIJA	5,0 cm
- HIDROIZOLACIJA	-
- AB PLOŠČA	25,0 cm
- TOPLOTNA IZOLACIJA XPS	12,0 cm

Z1 / ZUNANJI ZID - OPEČNI	
- ZAKLJUČNI SLOJ FASADE	-
- TOPLOTNA IZOLACIJA	20,0 cm
- OPEČNI ZIDAK	30,0 cm
- NOTRANJI OMET	2,0 cm

Z2 / ZUNANJI ZID MED OBJEKTI - OPEČNI	
- TOPLOTNA IZOLACIJA - POŽARNO ODPORNA	10,0 cm
- OPEČNI ZIDAK	30,0 cm
- NOTRANJI OMET	2,0 cm

Z3 / ZUNANJI ZID - BETONSKI	
- ZAKLJUČNI SLOJ FASADE	-
- TOPLOTNA IZOLACIJA	20,0 cm
- BETONSKI ZID	30,0 cm
- NOTRANJI OMET	2,0 cm

Z4 / ZUNANJI ZID - CONI	
- TOPLOTNA IZOLACIJA XPS	10,0 cm
- OPEČNI ZIDAK	30,0 cm
- NOTRANJI OMET	2,0 cm

A1 / ATIKA	
- ZAKLJUČNI SLOJ FASADE	-
- TOPLOTNA IZOLACIJA	20,0 cm
- OPEČNI ZIDAK	30,0 cm
- TOPLOTNA IZOLACIJA	5,0 cm
- FILC - ZAŠČITNA FOLIJA	2,0 cm
- STREŠNA FOLIJA (kot na primer Rhepanol)	2,0 cm

S1 / RAVNA NEPOHODNA STREHA	
- OKRASNO KAMENJE	5,0 cm
- GEOTEKSTIL (FILC)	-
- STREŠNA FOLIJA (kot na primer Rhepanol)	0,25 cm
- TOPLOTNA IZOLACIJA XPS	30,0 cm
- AB PLOŠČA	16,0 cm

S2 / POŠEVNA STREHA	
- KRITINA	3 cm
- KONTRA LETVE	3,0 cm
- VZDOLŽNE LETVE	5,0 cm
- SEKUNDARNA KRITINA	-
- STREŠNE DESKE	2,0 cm
- TOPLOTNA IZOLACIJA MED ŠPIROVCI	24,0 cm
- TOPLOTNA IZOLACIJA	30,0 cm
- MAVČNO-KARTONSKE PLOŠČE	1,25 cm

S3 / POŠEVNA STREHA	
- KRITINA	3 cm
- KONTRA LETVE	3,0 cm
- VZDOLŽNE LETVE	5,0 cm
- SEKUNDARNA KRITINA	-
- STREŠNE DESKE	2,0 cm
- ŠPIROVCI	24,0 cm
- DESKE	2,0 cm

SS1 / PERFORIRANI SPUŠČENI STROP	
- TOPLOTNA IZOLACIJA	30,0 cm
- PODKONSTRUKCIJA	-
- PERFORIRANE MAVČO-KARTONSKE PLOŠČE	1,25 cm

SS2 / SPUŠČENI STROP	
- TOPLOTNA IZOLACIJA	30,0 cm
- PODKONSTRUKCIJA	-
- MAVČO-KARTONSKE PLOŠČE	1,25 cm

Legenda materialov

Št.	Šrafura	Material
1		Armirani beton
2		Beton
3		Opečni zidak
4.		Toplotna izolacija
5		Les
6		Toplotna izolacija EPS
7		Betonski zidak

LEGENDA:

- stene obstoječega objekta
- izvedene rušitve/odstranitve

OPOMBE:
- končno koto terena, preveriti na terenu
- vse mere kontrolirati na kraju same!
- nulto koto prizidka 1 (vrtec) prilagoditi nulti koti obstoječega vrtca
- nulto koto prizidka 2 (kuhinja z jedilnico) prilagoditi nulti koti šole
- sestave tlakov in konstrukcij, glej risbe prerezov in tehnično poročilo
- vsi parapeti so navedeni od gotovega tlaka
- na črti je označena svetla mera vrat
- v primeru nejasnosti kontaktirajte projektanta

investitor: OBČINA ORMOŽ, Ptujska cesta 6, 2270 Ormož		LOKACIJA OBJEKTA: **k.o. PODGORCI; Parc. št. 36/9**
odg. vodja projekta:		VRSTA PROJEKTNE DOKUMENTACIJE: **1 - ARHITEKTURA**
pooblaščena arhitektka:	objekt: **REKONSTRUKCIJA IN PRIZIDAVE VRTCA**	VRSTA PROJEKTA: **PZI**
izdelal:		RISBE: **PREREZ A-A**
številka projekta: **05 - PZI/2019**	datum izdelave: **MAREC 2020**	merilo: **M 1:50** risba št: **5**

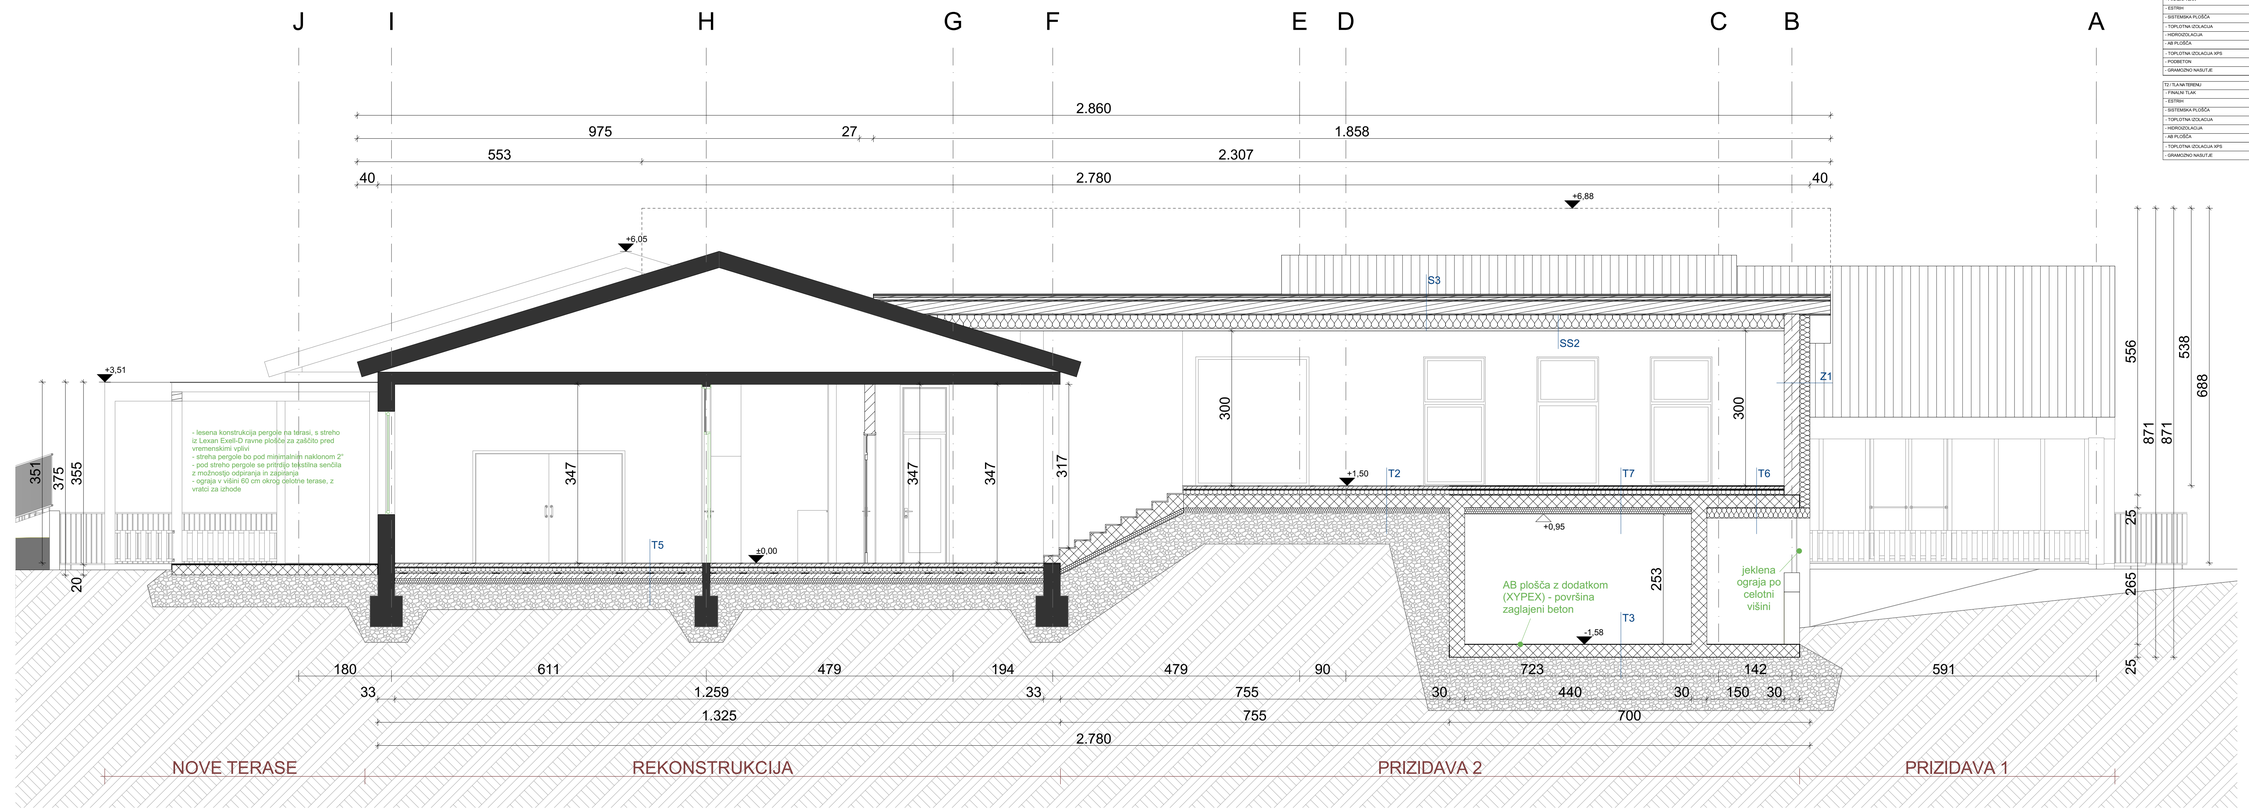

T1 / TLAK NA TERENU	
- FINALNI TLAK	1,5 cm
- ESTRIH	6,0 cm
- SISTEMSKA PLOŠČA	5,0 cm
- TOPLOTNA IZOLACIJA	5,0 cm
- HIDROIZOLACIJA	-
- AB PLOŠČA	25,0 cm
- TOPLOTNA IZOLACIJA XPS	10,0 cm
- PODBETON	8,0 cm
- GRAMOZNO NASUTJE	50,0 cm

T2 / TLAK NA TERENU	
- FINALNI TLAK	1,5 cm
- ESTRIH	6,0 cm
- SISTEMSKA PLOŠČA	5,0 cm
- TOPLOTNA IZOLACIJA	5,0 cm
- HIDROIZOLACIJA	-
- AB PLOŠČA	25,0 cm
- TOPLOTNA IZOLACIJA XPS	10,0 cm
- GRAMOZNO NASUTJE	50,0 cm

T3 / TLAK NA TERENU - KLET	
- AB PLOŠČA Z DODATKOM XYPEX	25,0 cm
- GRAMOZNO NASUTJE	50,0 cm

T4 / TLA TERASE	
- FINALNI TLAK - gumirana podloga iz mehk pnični trak	0,5 cm
- IZRAVNALNA MASA	1,0 cm
- AB PLOŠČA	20,0 cm

T5 / TLAK NA TERENU - V OBSTOJEČEM OBJEKTU	
- FINALNI TLAK	1,5 cm
- ESTRIH	6,0 cm
- SISTEMSKA PLOŠČA	5,0 cm
- TOPLOTNA IZOLACIJA	5,0 cm
- HIDROIZOLACIJA	1,5 cm
- PODBETON	10,0 cm
- TOPLOTNA IZOLACIJA XPS	10,0 cm
- OBSTOJEČE GRAMOZNO NASUTJE	50,0 cm

T6 / TLA PROTI ODPRTEMU PROSTORU	
- FINALNI TLAK	1,5 cm
- ESTRIH	6,0 cm
- SISTEMSKA PLOŠČA	5,0 cm
- TOPLOTNA IZOLACIJA	5,0 cm
- HIDROIZOLACIJA	-
- AB PLOŠČA	25,0 cm
- TOPLOTNA IZOLACIJA	20,0 cm

T7 / TLA PROTI KLETNEMU PROSTORU	
- FINALNI TLAK	1,5 cm
- ESTRIH	6,0 cm
- SISTEMSKA PLOŠČA	5,0 cm
- TOPLOTNA IZOLACIJA	5,0 cm
- HIDROIZOLACIJA	-
- AB PLOŠČA	25,0 cm
- TOPLOTNA IZOLACIJA XPS	12,0 cm

Z1 / ZUNANJI ZID - OPEČNI	
- ZAKLJUČNI SLOJ FASADE	-
- TOPLOTNA IZOLACIJA	20,0 cm
- OPEČNI ZIDAK	30,0 cm
- NOTRANJI OMET	2,0 cm

Z2 / ZUNANJI ZID MED OBJEKTI - OPEČNI	
- TOPLOTNA IZOLACIJA - POŽARNO ODPORNA	10,0 cm
- OPEČNI ZIDAK	30,0 cm
- NOTRANJI OMET	2,0 cm

Z3 / ZUNANJI ZID - BETONSKI	
- ZAKLJUČNI SLOJ FASADE	-
- TOPLOTNA IZOLACIJA	20,0 cm
- BETONSKI ZID	30,0 cm
- NOTRANJI OMET	2,0 cm

Z4 / ZUNANJI ZID - CONI	
- TOPLOTNA IZOLACIJA XPS	10,0 cm
- OPEČNI ZIDAK	30,0 cm
- NOTRANJI OMET	2,0 cm

A1 / ATIKA	
- ZAKLJUČNI SLOJ FASADE	-
- TOPLOTNA IZOLACIJA	20,0 cm
- OPEČNI ZIDAK	30,0 cm
- TOPLOTNA IZOLACIJA	5,0 cm
- FILC - ZAŠČITNA FOLIJA	2,0 cm
- STREŠNA FOLIJA (kot na primer Rhepanol)	2,0 cm

S1 / RAVNA NEPOHODNA STREHA	
- OKRASNO KAMENJE	5,0 cm
- GEOTEKSTIL (FILC)	-
- STREŠNA FOLIJA (kot na primer Rhepanol)	0,25 cm
- TOPLOTNA IZOLACIJA XPS	30,0 cm
- AB PLOŠČA	16,0 cm

S2 / POŠEVNA STREHA	
- KRITINA	3 cm
- KONTRA LETVE	3,0 cm
- VZDOLŽNE LETVE	5,0 cm
- SEKUNDARNA KRITINA	-
- STREŠNE DESKE	2,0 cm
- TOPLOTNA IZOLACIJA MED ŠPIROVCI	24,0 cm
- TOPLOTNA IZOLACIJA	30,0 cm
- MAVČNO-KARTONSKE PLOŠČE	1,25 cm

S3 / POŠEVNA STREHA	
- KRITINA	3 cm
- KONTRA LETVE	3,0 cm
- VZDOLŽNE LETVE	5,0 cm
- SEKUNDARNA KRITINA	-
- STREŠNE DESKE	2,0 cm
- ŠPIROVCI	24,0 cm
- DESKE	2,0 cm

SS1 / PERFORIRANI SPUŠČENI STROP	
- TOPLOTNA IZOLACIJA	30,0 cm
- PODKONSTRUKCIJA	-
- PERFORIRANE MAVČO-KARTONSKE PLOŠČE	1,25 cm

SS2 / SPUŠČENI STROP	
- TOPLOTNA IZOLACIJA	30,0 cm
- PODKONSTRUKCIJA	-
- MAVČO-KARTONSKE PLOŠČE	1,25 cm

Legenda materialov

Št.	Šrafura	Material
1		Armirani beton
2		Beton
3		Opečni zidak
4.		Toplotna izolacija
5		Les
6		Toplotna izolacija EPS
7		Betonski zidak

LEGENDA:

- stene obstoječega objekta
- izvedene rušitve/odstranitve

OPOMBE:
- končno koto terena, preveriti na terenu
- vse mere kontrolirati na kraju same!
- nulto koto prizidka 1 (vrtec) prilagoditi nulti koti obstoječega vrtca
- nulto koto prizidka 2 (kuhinja z jedilnico) prilagoditi nulti koti šole
- sestave tlakov in konstrukcij, glej risbe prerezov in tehnično poročilo
- vsi parapeti so navedeni od gotovega tlaka
- na črti je označena svetla mera vrat
- v primeru nejasnosti kontaktirajte projektanta

investitor: OBČINA ORMOŽ, Ptujska cesta 6, 2270 Ormož		LOKACIJA OBJEKTA: **k.o. PODGORCI; Parc. št. 36/9**
odg. vodja projekta:		VRSTA PROJEKTNE DOKUMENTACIJE: **1 - ARHITEKTURA**
pooblaščena arhitektka:	objekt: **REKONSTRUKCIJA IN PRIZIDAVE VRTCA**	VRSTA PROJEKTA: **PZI**
izdelal:		RISBE: **PREREZ B-B**
številka projekta: **05 - PZI/2019**	datum izdelave: **MAREC 2020**	merilo: **M 1:50** risba št: **6**

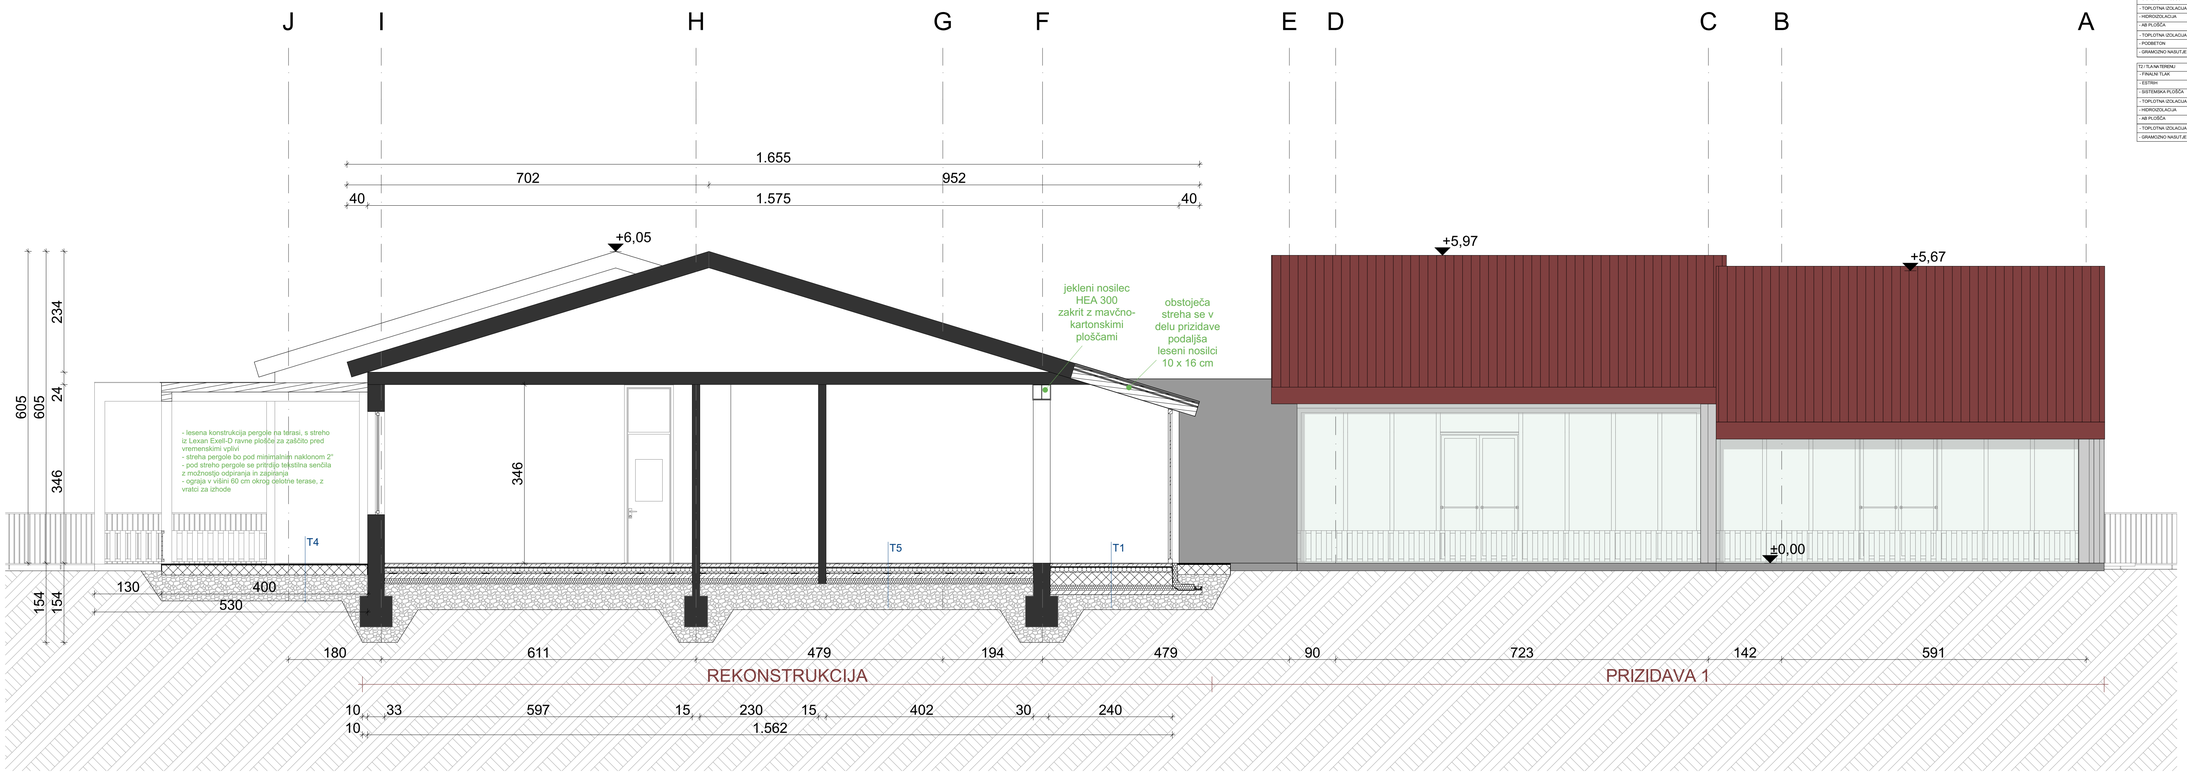

T1 / TLAK NA TERENU	
- FINALNI TLAK	1,5 cm
- ESTRIH	6,0 cm
- SISTEMSKA PLOŠČA	5,0 cm
- TOPLOTNA IZOLACIJA	5,0 cm
- HIDROIZOLACIJA	-
- AB PLOŠČA	25,0 cm
- TOPLOTNA IZOLACIJA XPS	10,0 cm
- PODBETON	8,0 cm
- GRAMOZNO NASUTJE	50,0 cm

T2 / TLAK NA TERENU	
- FINALNI TLAK	1,5 cm
- ESTRIH	6,0 cm
- SISTEMSKA PLOŠČA	5,0 cm
- TOPLOTNA IZOLACIJA	5,0 cm
- HIDROIZOLACIJA	-
- AB PLOŠČA	25,0 cm
- TOPLOTNA IZOLACIJA XPS	10,0 cm
- GRAMOZNO NASUTJE	50,0 cm

T3 / TLAK NA TERENU - KLET	
- AB PLOŠČA Z DODATKOM KYPEX	25,0 cm
- GRAMOZNO NASUTJE	50,0 cm

T4 / TLA TERASE	
- FINALNI TLAK - gumirana podloga iz mehki pnični trak	0,5 cm
- IZRAVNALNA MASA	1,0 cm
- AB PLOŠČA	20,0 cm

T5 / TLAK NA TERENU - V OBSTOJEČEM OBJEKTU	
- FINALNI TLAK	1,5 cm
- ESTRIH	6,0 cm
- SISTEMSKA PLOŠČA	5,0 cm
- TOPLOTNA IZOLACIJA	5,0 cm
- HIDROIZOLACIJA	1,5 cm
- PODBETON	10,0 cm
- TOPLOTNA IZOLACIJA XPS	10,0 cm
- OBSTOJEČE GRAMOZNO NASUTJE	50,0 cm

T6 / TLA PROTI ODPRTEMU PROSTORU	
- FINALNI TLAK	1,5 cm
- ESTRIH	6,0 cm
- SISTEMSKA PLOŠČA	5,0 cm
- TOPLOTNA IZOLACIJA	5,0 cm
- HIDROIZOLACIJA	-
- AB PLOŠČA	25,0 cm
- TOPLOTNA IZOLACIJA	20,0 cm

T7 / TLA PROTI KLETNEMU PROSTORU	
- FINALNI TLAK	1,5 cm
- ESTRIH	6,0 cm
- SISTEMSKA PLOŠČA	5,0 cm
- TOPLOTNA IZOLACIJA	5,0 cm
- HIDROIZOLACIJA	-
- AB PLOŠČA	25,0 cm
- TOPLOTNA IZOLACIJA XPS	12,0 cm

Z1 / ZUNANJI ZID - OPEČNI	
- ZAKLJUČNI SLOJ FASADE	-
- TOPLOTNA IZOLACIJA	20,0 cm
- OPEČNI ZIDAK	30,0 cm
- NOTRANJI OMET	2,0 cm

Z2 / ZUNANJI ZID MED OBJEKTI - OPEČNI	
- TOPLOTNA IZOLACIJA - POŽARNO ODPORNA	10,0 cm
- OPEČNI ZIDAK	30,0 cm
- NOTRANJI OMET	2,0 cm

Z3 / ZUNANJI ZID - BETONSKI	
- ZAKLJUČNI SLOJ FASADE	-
- TOPLOTNA IZOLACIJA	20,0 cm
- BETONSKI ZID	30,0 cm
- NOTRANJI OMET	2,0 cm

Z4 / ZUNANJI ZID - COKL	
- TOPLOTNA IZOLACIJA XPS	10,0 cm
- OPEČNI ZIDAK	30,0 cm
- NOTRANJI OMET	2,0 cm

A1 / ATIKA	
- ZAKLJUČNI SLOJ FASADE	-
- TOPLOTNA IZOLACIJA	20,0 cm
- OPEČNI ZIDAK	30,0 cm
- TOPLOTNA IZOLACIJA	5,0 cm
- FILC - ZAŠČITNA FOLIJA	2,0 cm
- STREŠNA FOLIJA (kot na primer Rheparol)	2,0 cm

S1 / RAVNA NEPOHODNA STREHA	
- OKRASNO KAMENJE	5,0 cm
- GEOTEKSTIL (FILC)	-
- STREŠNA FOLIJA (kot na primer Rheparol)	0,25 cm
- TOPLOTNA IZOLACIJA XPS	30,0 cm
- AB PLOŠČA	16,0 cm

S2 / POŠEVNA STREHA	
- KRITINA	3 cm
- KONTRA LETVE	3,0 cm
- VZDOLŽNE LETVE	5,0 cm
- SEKUNDARNA KRITINA	-
- STREŠNE DESKE	2,0 cm
- TOPLOTNA IZOLACIJA MED ŠPIROVCI	24,0 cm
- TOPLOTNA IZOLACIJA	30,0 cm
- MAVČNO-KARTONSKE PLOŠČE	1,25 cm

S3 / POŠEVNA STREHA	
- KRITINA	3 cm
- KONTRA LETVE	3,0 cm
- VZDOLŽNE LETVE	5,0 cm
- SEKUNDARNA KRITINA	-
- STREŠNE DESKE	2,0 cm
- ŠPIROVCI	24,0 cm
- DESKE	2,0 cm

SS1 / PERFORIRANI SPUŠČENI STROP	
- TOPLOTNA IZOLACIJA	30,0 cm
- PODKONSTRUKCIJA	-
- PERFORIRANE MAVČO-KARTONSKE PLOŠČE	1,25 cm

SS2 / SPUŠČENI STROP	
- TOPLOTNA IZOLACIJA	30,0 cm
- PODKONSTRUKCIJA	-
- MAVČO-KARTONSKE PLOŠČE	1,25 cm

Legenda materialov		
Št.	Šrafura	Material
1		Armirani beton
2		Beton
3		Opečni zidak
4		Toplotna izolacija
5		Les
6		Toplotna izolacija EPS
7		Betonski zidak

LEGENDA:

- stene obstoječega objekta
- izvedene rušitve/odstranitve

OPOMBE:
- končno koto terena, preveriti na terenu
- vse mere kontrolirati na kraju same!
- nulto koto prizidka 1 (vrtec) prilagoditi nulti koti obstoječega vrtca
- nulto koto prizidka 2 (kuhinja z jedilnico) prilagoditi nulti koti šole
- sestave tlakov in konstrukcij, glej risbe prerezov in tehnično poročilo
- vsi parapeti so navedeni od gotovega tlaka
- na črti je označena svetla mera vrat
- v primeru nejasnosti kontaktirajte projektanta

investitor: OBČINA ORMOŽ, Ptujska cesta 6, 2270 Ormož		LOKACIJA OBJEKTA: **k.o. PODGORCI; Parc. št. 36/9**
odg. vodja projekta:		VRSTA PROJEKTNE DOKUMENTACIJE: **1 - ARHITEKTURA**
pooblaščena arhitektka:	objekt: **REKONSTRUKCIJA IN PRIZIDAVE VRTCA**	VRSTA PROJEKTA: **PZI**
izdelal:		RISBE: **PREREZ C-C**
številka projekta: **05 - PZI/2019**	datum izdelave: **MAREC 2020**	merilo: **M 1:50** risba št: **7**

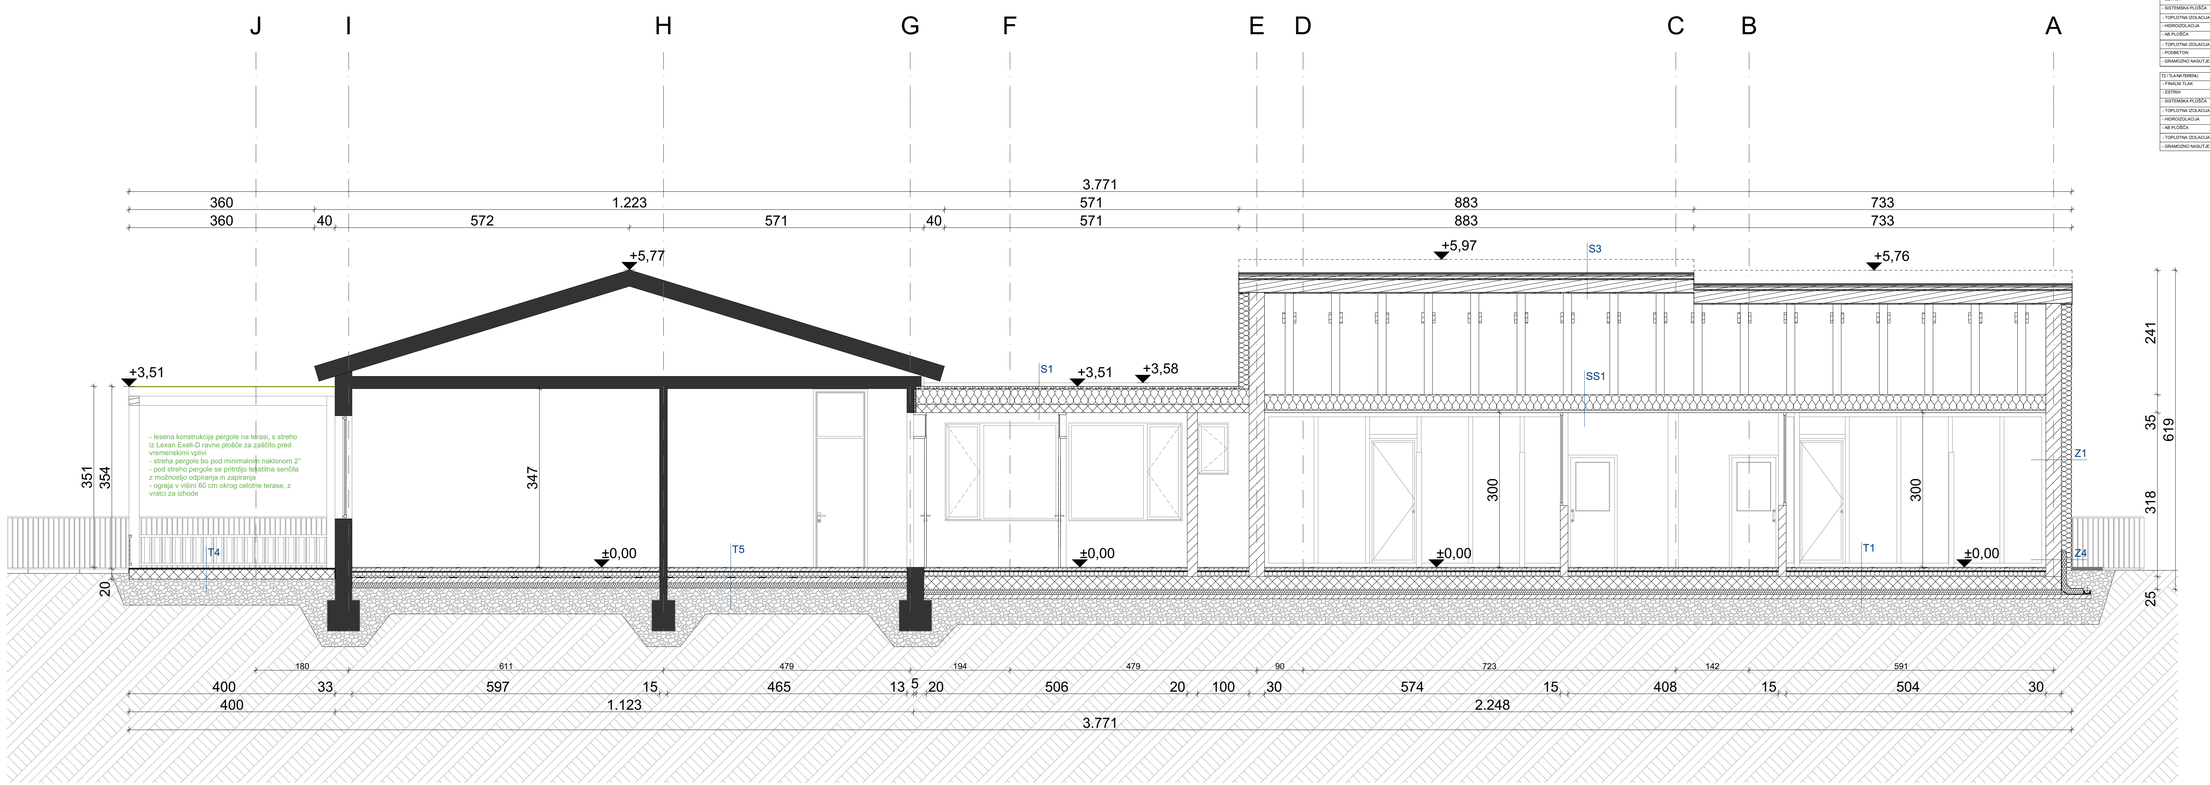

T1 / TLAK NA TERENU	
- FINALNI TLAK	1,5 cm
- ESTRIH	6,0 cm
- SISTEMSKA PLOŠČA	5,0 cm
- TOPLOTNA IZOLACIJA	5,0 cm
- HIDROIZOLACIJA	-
- AB PLOŠČA	25,0 cm
- TOPLOTNA IZOLACIJA XPS	10,0 cm
- PODBETON	8,0 cm
- GRAMOZNO NASUTJE	50,0 cm

T2 / TLAK NA TERENU	
- FINALNI TLAK	1,5 cm
- ESTRIH	6,0 cm
- SISTEMSKA PLOŠČA	5,0 cm
- TOPLOTNA IZOLACIJA	5,0 cm
- HIDROIZOLACIJA	-
- AB PLOŠČA	25,0 cm
- TOPLOTNA IZOLACIJA XPS	10,0 cm
- GRAMOZNO NASUTJE	50,0 cm

T3 / TLAK NA TERENU - KLET	
- AB PLOŠČA Z DODATKOM KYPEX	25,0 cm
- GRAMOZNO NASUTJE	50,0 cm

T4 / TLA TERASE	
- FINALNI TLAK - gumirana podloga iz mehki pnični trak	0,5 cm
- IZRAVNALNA MASA	1,0 cm
- AB PLOŠČA	20,0 cm

T5 / TLAK NA TERENU - V OBSTOJEČEM OBJEKTU	
- FINALNI TLAK	1,5 cm
- ESTRIH	6,0 cm
- SISTEMSKA PLOŠČA	5,0 cm
- TOPLOTNA IZOLACIJA	5,0 cm
- HIDROIZOLACIJA	1,5 cm
- PODBETON	10,0 cm
- TOPLOTNA IZOLACIJA XPS	10,0 cm
- OBSTOJEČE GRAMOZNO NASUTJE	50,0 cm

T6 / TLA PROTI ODPRTEMU PROSTORU	
- FINALNI TLAK	1,5 cm
- ESTRIH	6,0 cm
- SISTEMSKA PLOŠČA	5,0 cm
- TOPLOTNA IZOLACIJA	5,0 cm
- HIDROIZOLACIJA	-
- AB PLOŠČA	25,0 cm
- TOPLOTNA IZOLACIJA	20,0 cm

T7 / TLA PROTI KLETNEMU PROSTORU	
- FINALNI TLAK	1,5 cm
- ESTRIH	6,0 cm
- SISTEMSKA PLOŠČA	5,0 cm
- TOPLOTNA IZOLACIJA	5,0 cm
- HIDROIZOLACIJA	-
- AB PLOŠČA	25,0 cm
- TOPLOTNA IZOLACIJA XPS	12,0 cm

Z1 / ZUNANJI ZID - OPEČNI	
- ZAKLJUČNI SLOJ FASADE	-
- TOPLOTNA IZOLACIJA	20,0 cm
- OPEČNI ZIDAK	30,0 cm
- NOTRANJI OMET	2,0 cm

Z2 / ZUNANJI ZID MED OBJEKTI - OPEČNI	
- TOPLOTNA IZOLACIJA - POŽARNO ODPORNA	10,0 cm
- OPEČNI ZIDAK	30,0 cm
- NOTRANJI OMET	2,0 cm

Z3 / ZUNANJI ZID - BETONSKI	
- ZAKLJUČNI SLOJ FASADE	-
- TOPLOTNA IZOLACIJA	20,0 cm
- BETONSKI ZID	30,0 cm
- NOTRANJI OMET	2,0 cm

Z4 / ZUNANJI ZID - COKL	
- TOPLOTNA IZOLACIJA XPS	10,0 cm
- OPEČNI ZIDAK	30,0 cm
- NOTRANJI OMET	2,0 cm

A1 / ATIKA	
- ZAKLJUČNI SLOJ FASADE	-
- TOPLOTNA IZOLACIJA	20,0 cm
- OPEČNI ZIDAK	30,0 cm
- TOPLOTNA IZOLACIJA	5,0 cm
- FILC - ZAŠČITNA FOLIJA	2,0 cm
- STREŠNA FOLIJA (kot na primer Rheparol)	2,0 cm

S1 / RAVNA NEPOHODNA STREHA	
- OKRASNO KAMENJE	5,0 cm
- GEOTEKSTIL (FILC)	-
- STREŠNA FOLIJA (kot na primer Rheparol)	0,25 cm
- TOPLOTNA IZOLACIJA XPS	30,0 cm
- AB PLOŠČA	16,0 cm

S2 / POŠEVNA STREHA	
- KRITINA	3 cm
- KONTRA LETVE	3,0 cm
- VZDOLŽNE LETVE	5,0 cm
- SEKUNDARNA KRITINA	-
- STREŠNE DESKE	2,0 cm
- TOPLOTNA IZOLACIJA MED ŠPIROVCI	24,0 cm
- TOPLOTNA IZOLACIJA	30,0 cm
- MAVČNO-KARTONSKE PLOŠČE	1,25 cm

S3 / POŠEVNA STREHA	
- KRITINA	3 cm
- KONTRA LETVE	3,0 cm
- VZDOLŽNE LETVE	5,0 cm
- SEKUNDARNA KRITINA	-
- STREŠNE DESKE	2,0 cm
- ŠPIROVCI	24,0 cm
- DESKE	2,0 cm

SS1 / PERFORIRANI SPUŠČENI STROP	
- TOPLOTNA IZOLACIJA	30,0 cm
- PODKONSTRUKCIJA	-
- PERFORIRANE MAVČO-KARTONSKE PLOŠČE	1,25 cm

SS2 / SPUŠČENI STROP	
- TOPLOTNA IZOLACIJA	30,0 cm
- PODKONSTRUKCIJA	-
- MAVČO-KARTONSKE PLOŠČE	1,25 cm

Legenda materialov		
Št.	Šrafura	Material
1		Armirani beton
2		Beton
3		Opečni zidak
4		Toplotna izolacija
5		Les
6		Toplotna izolacija EPS
7		Betonski zidak

LEGENDA:

- stene obstoječega objekta
- izvedene rušitve/odstranitve

OPOMBE:
- končno koto terena, preveriti na terenu
- vse mere kontrolirati na kraju same!
- nulto koto prizidka 1 (vrtec) prilagoditi nulti koti obstoječega vrtca
- nulto koto prizidka 2 (kuhinja z jedilnico) prilagoditi nulti koti šole
- sestave tlakov in konstrukcij, glej risbe prerezov in tehnično poročilo
- vsi parapeti so navedeni od gotovega tlaka
- na črti je označena svetla mera vrat
- v primeru nejasnosti kontaktirajte projektanta

investitor: OBČINA ORMOŽ, Ptujska cesta 6, 2270 Ormož		LOKACIJA OBJEKTA: **k.o. PODGORCI; Parc. št. 36/9**
odg. vodja projekta:		VRSTA PROJEKTNE DOKUMENTACIJE: **1 - ARHITEKTURA**
pooblaščena arhitektka:	objekt: **REKONSTRUKCIJA IN PRIZIDAVE VRTCA**	VRSTA PROJEKTA: **PZI**
izdelal:		RISBE: **PREREZ D-D**
številka projekta: **05 - PZI/2019**	datum izdelave: **MAREC 2020**	merilo: **M 1:50** risba št: **8**

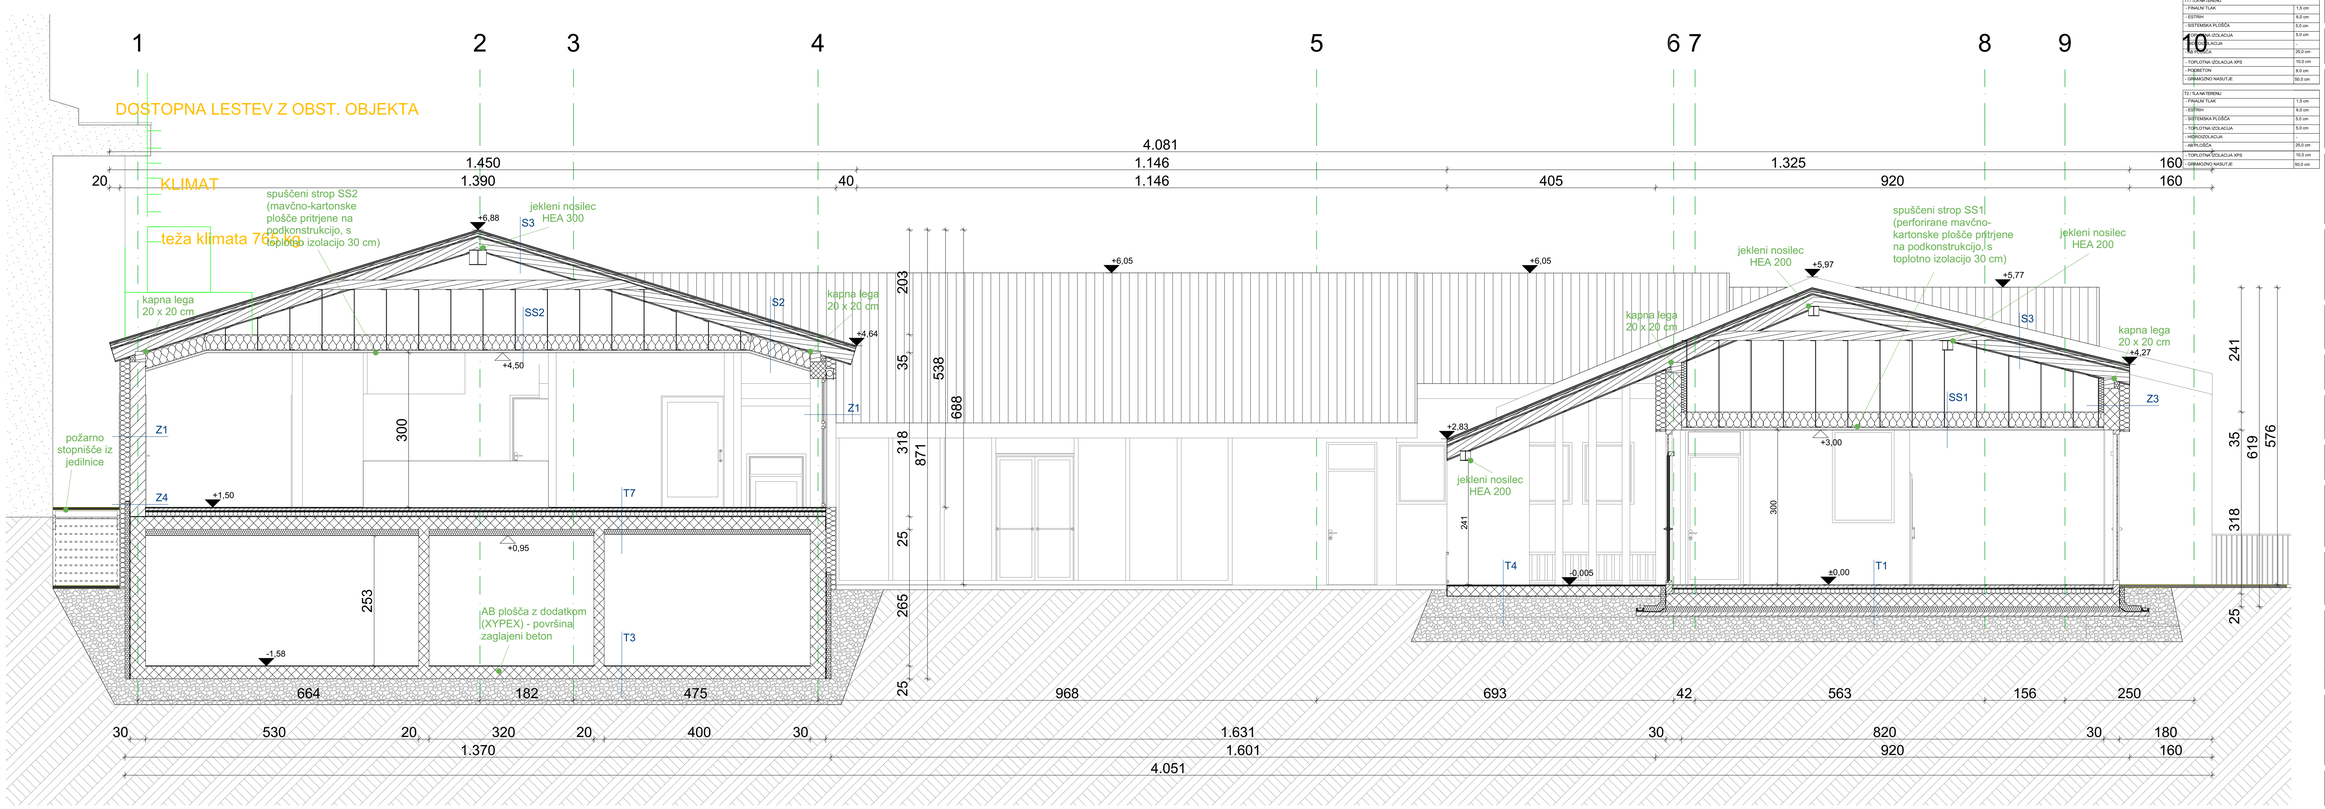

T1 / TLAK NA TERENU	
- FINALNI TLAK	1,5 cm
- ESTRIH	6,0 cm
- SISTEMSKA PLOŠČA	5,0 cm
- TOPLOTNA IZOLACIJA	5,0 cm
- HIDROIZOLACIJA	
- AB PLOŠČA	25,0 cm
- TOPLOTNA IZOLACIJA XPS	10,0 cm
- PODBETON	8,0 cm
- GRAMOZNO NASUTJE	30,0 cm

T2 / TLAK NA TERENU	
- FINALNI TLAK	1,5 cm
- ESTRIH	6,0 cm
- SISTEMSKA PLOŠČA	5,0 cm
- TOPLOTNA IZOLACIJA	5,0 cm
- HIDROIZOLACIJA	1,5 cm
- PODBETON	10,0 cm
- TOPLOTNA IZOLACIJA XPS	10,0 cm
- HIDROIZOLACIJA	
- AB PLOŠČA	25,0 cm
- TOPLOTNA IZOLACIJA XPS	10,0 cm
- GRAMOZNO NASUTJE	30,0 cm

T3 / TLAK NA TERENU - KLET	
- AB PLOŠČA Z DODATKOM XYPEX	25,0 cm
- GRAMOZNO NASUTJE	30,0 cm

T4 / TLA TERASE	
- FINALNI TLAK - gumirana podlaga oz. mehki pružni tlak	0,5 cm
- IZRAVNALNA MASA	1,0 cm
- AB PLOŠČA	20,0 cm

T5 / TLAK TERENU - V OBSTOJEČEM OBJEKTU	
- FINALNI TLAK	1,5 cm
- ESTRIH	6,0 cm
- SISTEMSKA PLOŠČA	5,0 cm
- TOPLOTNA IZOLACIJA	5,0 cm
- HIDROIZOLACIJA	1,5 cm
- PODBETON	10,0 cm
- TOPLOTNA IZOLACIJA XPS	10,0 cm
- OBSTOJEČE GRAMOZNO NASUTJE	30,0 cm

T6 / TLA PROTI ODPRTEMU PROSTORU	
- FINALNI TLAK	1,5 cm
- ESTRIH	6,0 cm
- SISTEMSKA PLOŠČA	5,0 cm
- TOPLOTNA IZOLACIJA	5,0 cm
- HIDROIZOLACIJA	
- AB PLOŠČA	25,0 cm
- TOPLOTNA IZOLACIJA	20,0 cm

T7 / TLA PROTI KLETNEMU PROSTORU	
- FINALNI TLAK	1,5 cm
- ESTRIH	6,0 cm
- SISTEMSKA PLOŠČA	5,0 cm
- TOPLOTNA IZOLACIJA	5,0 cm
- HIDROIZOLACIJA	
- AB PLOŠČA	25,0 cm
- TOPLOTNA IZOLACIJA XPS	12,0 cm

Z1 / ZUNANJI ZID - OPEČNI	
- ZAKLJUČNI SLOJ FASADE	-
- TOPLOTNA IZOLACIJA	20,0 cm
- OPEČNI ZIDAK	30,0 cm
- NOTRANJI OMET	2,0 cm

Z2 / ZUNANJI ZID MED OBJEKTI - OPEČNI	
- TOPLOTNA IZOLACIJA - POŽARNO ODPORNA	10,0 cm
- OPEČNI ZIDAK	30,0 cm
- NOTRANJI OMET	2,0 cm

Z3 / ZUNANJI ZID - BETONSKI	
- ZAKLJUČNI SLOJ FASADE	-
- TOPLOTNA IZOLACIJA	20,0 cm
- BETONSKI ZID	30,0 cm
- NOTRANJI OMET	2,0 cm

Z4 / ZUNANJI ZID - CONI	
- TOPLOTNA IZOLACIJA XPS	10,0 cm
- OPEČNI ZIDAK	30,0 cm
- NOTRANJI OMET	2,0 cm

A1 / ATIKA	
- ZAKLJUČNI SLOJ FASADE	-
- TOPLOTNA IZOLACIJA	20,0 cm
- OPEČNI ZIDAK	30,0 cm
- TOPLOTNA IZOLACIJA	5,0 cm
- FILC - ZAŠČITNA FOLIJA	2,0 cm
- STREŠNA FOLIJA (kot na primer Rhepanol)	2,0 cm

S1 / RAVNA NEPOHODNA STREHA	
- OKRASNO KAMENJE	5,0 cm
- GEOTEKSTIL (FILC)	
- STREŠNA FOLIJA (kot na primer Rhepanol)	0,25 cm
- TOPLOTNA IZOLACIJA XPS	30,0 cm
- AB PLOŠČA	16,0 cm

S2 / POŠEVNA STREHA	
- KRITINA	3 cm
- KONTRA LETVE	3,0 cm
- VZDOLŽNE LETVE	5,0 cm
- SEKUNDARNA KRITINA	
- STREŠNE DESKE	2,0 cm
- TOPLOTNA IZOLACIJA MED ŠPIROVCI	24,0 cm
- TOPLOTNA IZOLACIJA	30,0 cm
- MAVČNO-KARTONSKE PLOŠČE	1,25 cm

S3 / POŠEVNA STREHA	
- KRITINA	3 cm
- KONTRA LETVE	3,0 cm
- VZDOLŽNE LETVE	5,0 cm
- SEKUNDARNA KRITINA	
- STREŠNE DESKE	2,0 cm
- ŠPIROVCI	24,0 cm
- DESKE	2,0 cm

SS1 / PERFORIRANI SPUŠČENI STROP	
- TOPLOTNA IZOLACIJA	30,0 cm
- PODKONSTRUKCIJA	
- PERFORIRANE MAVČO-KARTONSKE PLOŠČE	1,25 cm

SS2 / SPUŠČENI STROP	
- TOPLOTNA IZOLACIJA	30,0 cm
- PODKONSTRUKCIJA	
- MAVČO-KARTONSKE PLOŠČE	1,25 cm

Legenda materialov

Št.	Šrafura	Material
1		Armirani beton
2		Beton
3		Opečni zidak
4		Toplotna izolacija
5		Les
6		Toplotna izolacija EPS
7		Betonski zidak

LEGENDA:

- stene obstoječega objekta
- izvedene rušitve/odstranitve

OPOMBE:
- končno koto terena, preveriti na terenu
- vse mere kontrolirati na kraju same!
- nulto koto prizidka 1 (vrtec) prilagoditi nulti koti obstoječega vrtca
- nulto koto prizidka 2 (kuhinja z jedilnico) prilagoditi nulti koti šole
- sestave tlakov in konstrukcij, glej risbe prerezov in tehnično poročilo
- vsi parapeti so navedeni od gotovega tlaka
- na črti je označena svetla mera vrat
- v primeru nejasnosti kontaktirajte projektanta

investitor: OBČINA ORMOŽ, Ptujska cesta 6, 2270 Ormož		LOKACIJA OBJEKTA: **k.o. PODGORCI; Parc. št. 36/9**
odg. vodja projekta:		VRSTA PROJEKTNE DOKUMENTACIJE: **1 - ARHITEKTURA**
pooblaščena arhitektka:	objekt: **REKONSTRUKCIJA IN PRIZIDAVE VRTCA**	VRSTA PROJEKTA: **PZI**
izdelal:		RISBE: **PREREZ E-E**
	številka projekta: **05 - PZI/2019** / datum izdelave: **MAREC 2020**	merilo: **M 1:50** / risba št: **9**

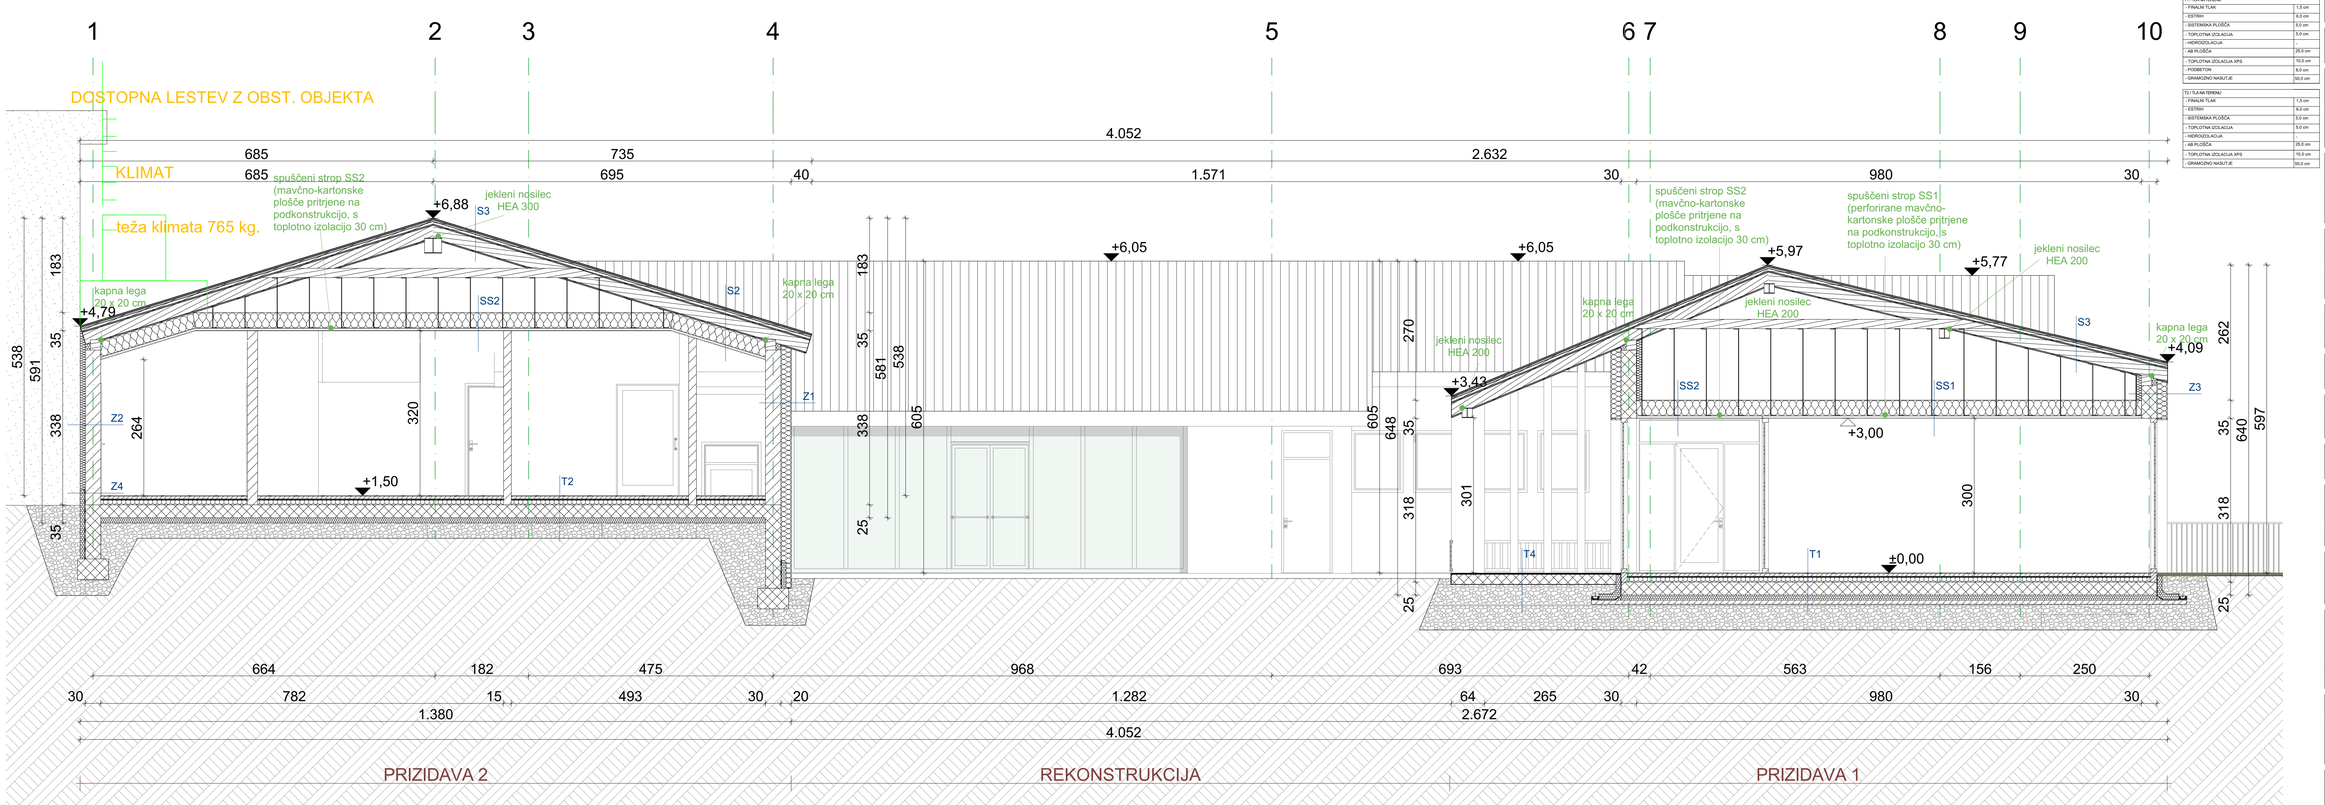

T1 / TLAK NA TERENU	
- FINALNI TLAK	1,5 cm
- ESTRIH	6,0 cm
- SISTEMSKA PLOŠČA	5,0 cm
- TOPLOTNA IZOLACIJA	5,0 cm
- HIDROIZOLACIJA	
- AB PLOŠČA	25,0 cm
- TOPLOTNA IZOLACIJA XPS	10,0 cm
- PODBETON	8,0 cm
- GRAMOZNO NASUTJE	30,0 cm

T2 / TLAK NA TERENU	
- FINALNI TLAK	1,5 cm
- ESTRIH	6,0 cm
- SISTEMSKA PLOŠČA	5,0 cm
- TOPLOTNA IZOLACIJA	5,0 cm
- HIDROIZOLACIJA	1,5 cm
- PODBETON	10,0 cm
- TOPLOTNA IZOLACIJA XPS	10,0 cm
- HIDROIZOLACIJA	
- AB PLOŠČA	25,0 cm
- TOPLOTNA IZOLACIJA XPS	10,0 cm
- GRAMOZNO NASUTJE	30,0 cm

T3 / TLAK NA TERENU - KLET	
- AB PLOŠČA Z DODATKOM XYPEX	25,0 cm
- GRAMOZNO NASUTJE	30,0 cm

T4 / TLA TERASE	
- FINALNI TLAK - gumirana podlaga oz. mehki pružni tlak	0,5 cm
- IZRAVNALNA MASA	1,0 cm
- AB PLOŠČA	20,0 cm

T5 / TLAK TERENU - V OBSTOJEČEM OBJEKTU	
- FINALNI TLAK	1,5 cm
- ESTRIH	6,0 cm
- SISTEMSKA PLOŠČA	5,0 cm
- TOPLOTNA IZOLACIJA	5,0 cm
- HIDROIZOLACIJA	1,5 cm
- PODBETON	10,0 cm
- TOPLOTNA IZOLACIJA XPS	10,0 cm
- OBSTOJEČE GRAMOZNO NASUTJE	30,0 cm

T6 / TLA PROTI ODPRTEMU PROSTORU	
- FINALNI TLAK	1,5 cm
- ESTRIH	6,0 cm
- SISTEMSKA PLOŠČA	5,0 cm
- TOPLOTNA IZOLACIJA	5,0 cm
- HIDROIZOLACIJA	
- AB PLOŠČA	25,0 cm
- TOPLOTNA IZOLACIJA	20,0 cm

T7 / TLA PROTI KLETNEMU PROSTORU	
- FINALNI TLAK	1,5 cm
- ESTRIH	6,0 cm
- SISTEMSKA PLOŠČA	5,0 cm
- TOPLOTNA IZOLACIJA	5,0 cm
- HIDROIZOLACIJA	
- AB PLOŠČA	25,0 cm
- TOPLOTNA IZOLACIJA XPS	12,0 cm

Z1 / ZUNANJI ZID - OPEČNI	
- ZAKLJUČNI SLOJ FASADE	-
- TOPLOTNA IZOLACIJA	20,0 cm
- OPEČNI ZIDAK	30,0 cm
- NOTRANJI OMET	2,0 cm

Z2 / ZUNANJI ZID MED OBJEKTI - OPEČNI	
- TOPLOTNA IZOLACIJA - POŽARNO ODPORNA	10,0 cm
- OPEČNI ZIDAK	30,0 cm
- NOTRANJI OMET	2,0 cm

Z3 / ZUNANJI ZID - BETONSKI	
- ZAKLJUČNI SLOJ FASADE	-
- TOPLOTNA IZOLACIJA	20,0 cm
- BETONSKI ZID	30,0 cm
- NOTRANJI OMET	2,0 cm

Z4 / ZUNANJI ZID - CONI	
- TOPLOTNA IZOLACIJA XPS	10,0 cm
- OPEČNI ZIDAK	30,0 cm
- NOTRANJI OMET	2,0 cm

A1 / ATIKA	
- ZAKLJUČNI SLOJ FASADE	-
- TOPLOTNA IZOLACIJA	20,0 cm
- OPEČNI ZIDAK	30,0 cm
- TOPLOTNA IZOLACIJA	5,0 cm
- FILC - ZAŠČITNA FOLIJA	2,0 cm
- STREŠNA FOLIJA (kot na primer Rhepanol)	2,0 cm

S1 / RAVNA NEPOHODNA STREHA	
- OKRASNO KAMENJE	5,0 cm
- GEOTEKSTIL (FILC)	
- STREŠNA FOLIJA (kot na primer Rhepanol)	0,25 cm
- TOPLOTNA IZOLACIJA XPS	30,0 cm
- AB PLOŠČA	16,0 cm

S2 / POŠEVNA STREHA	
- KRITINA	3 cm
- KONTRA LETVE	3,0 cm
- VZDOLŽNE LETVE	5,0 cm
- SEKUNDARNA KRITINA	
- STREŠNE DESKE	2,0 cm
- TOPLOTNA IZOLACIJA MED ŠPIROVCI	24,0 cm
- TOPLOTNA IZOLACIJA	30,0 cm
- MAVČNO-KARTONSKE PLOŠČE	1,25 cm

S3 / POŠEVNA STREHA	
- KRITINA	3 cm
- KONTRA LETVE	3,0 cm
- VZDOLŽNE LETVE	5,0 cm
- SEKUNDARNA KRITINA	
- STREŠNE DESKE	2,0 cm
- ŠPIROVCI	24,0 cm
- DESKE	2,0 cm

SS1 / PERFORIRANI SPUŠČENI STROP	
- TOPLOTNA IZOLACIJA	30,0 cm
- PODKONSTRUKCIJA	
- PERFORIRANE MAVČO-KARTONSKE PLOŠČE	1,25 cm

SS2 / SPUŠČENI STROP	
- TOPLOTNA IZOLACIJA	30,0 cm
- PODKONSTRUKCIJA	
- MAVČO-KARTONSKE PLOŠČE	1,25 cm

Legenda materialov

Št.	Šrafura	Material
1		Armirani beton
2		Beton
3		Opečni zidak
4		Toplotna izolacija
5		Les
6		Toplotna izolacija EPS
7		Betonski zidak

LEGENDA:

- stene obstoječega objekta
- izvedene rušitve/odstranitve

OPOMBE:
- končno koto terena, preveriti na terenu
- vse mere kontrolirati na kraju same!
- nulto koto prizidka 1 (vrtec) prilagoditi nulti koti obstoječega vrtca
- nulto koto prizidka 2 (kuhinja z jedilnico) prilagoditi nulti koti šole
- sestave tlakov in konstrukcij, glej risbe prerezov in tehnično poročilo
- vsi parapeti so navedeni od gotovega tlaka
- na črti je označena svetla mera vrat
- v primeru nejasnosti kontaktirajte projektanta

investitor: OBČINA ORMOŽ, Ptujska cesta 6, 2270 Ormož		LOKACIJA OBJEKTA: **k.o. PODGORCI; Parc. št. 36/9**
odg. vodja projekta:		VRSTA PROJEKTNE DOKUMENTACIJE: **1 - ARHITEKTURA**
pooblaščena arhitektka:	objekt: **REKONSTRUKCIJA IN PRIZIDAVE VRTCA**	VRSTA PROJEKTA: **PZI**
izdelal:		RISBE: **PREREZ F-F**
	številka projekta: **05 - PZI/2019** / datum izdelave: **MAREC 2020**	merilo: **M 1:50** / risba št: **10**

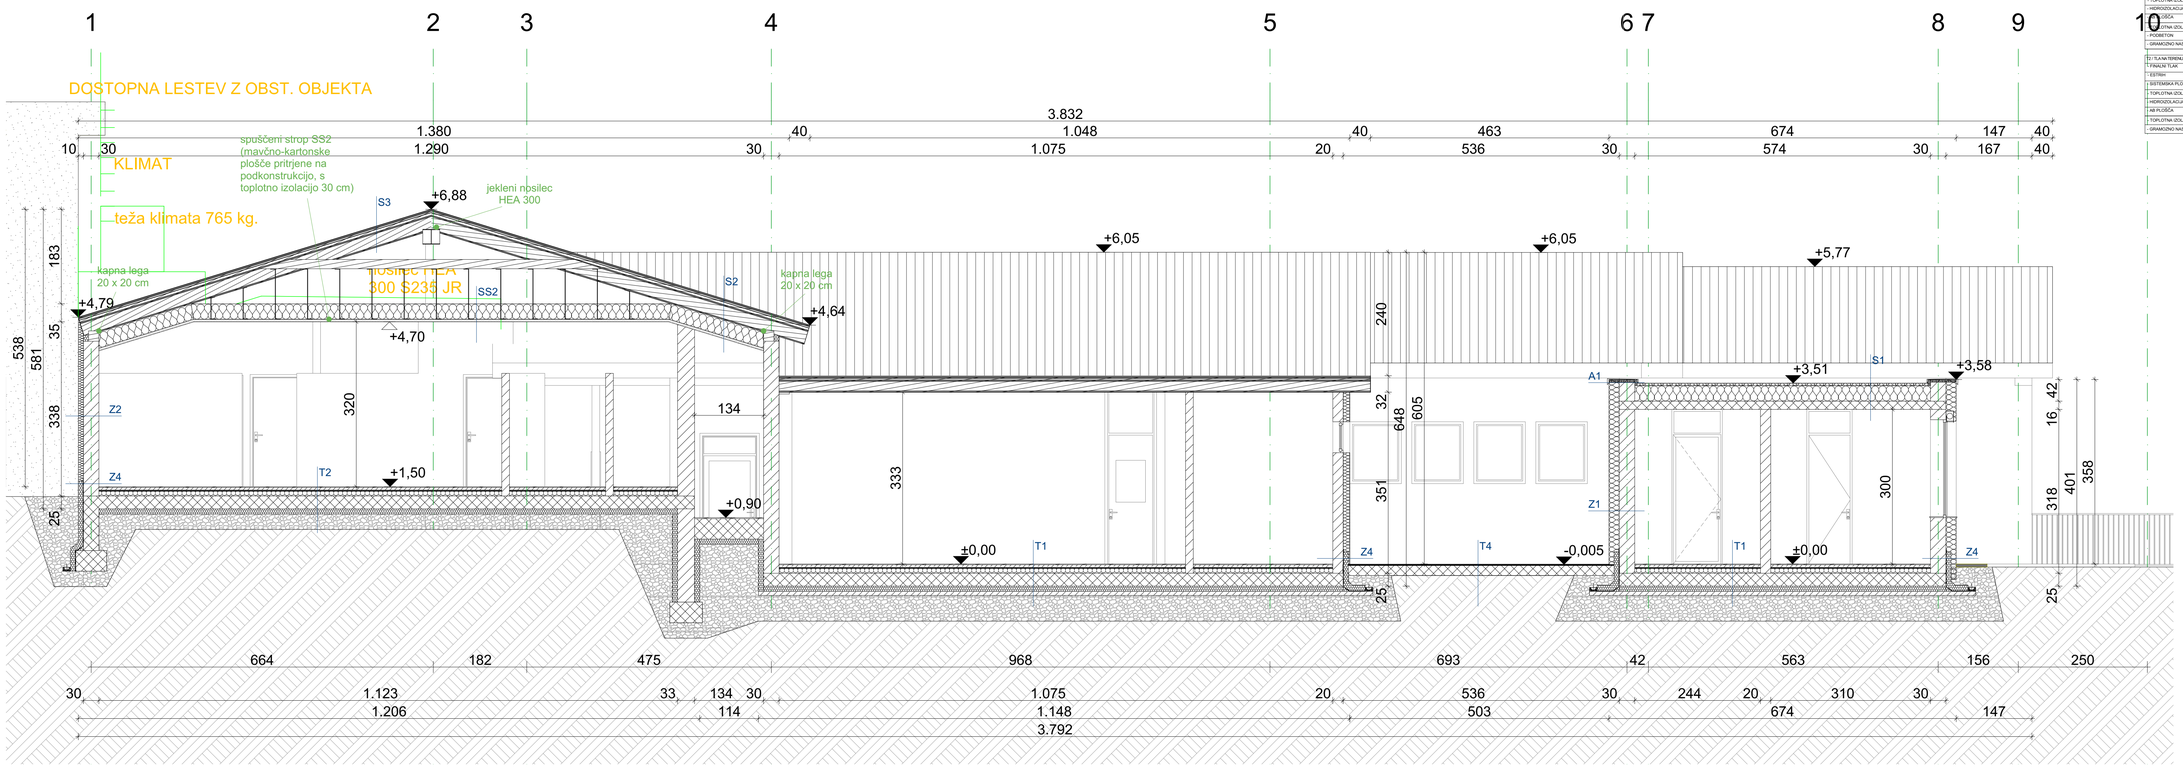

Legenda materialov		
Št.	Šrafura	Material
1		Armirani beton
2		Beton
3		Opečni zidak
4		Toplotna izolacija
5		Les
6		Toplotna izolacija EPS
7		Betonski zidak

LEGENDA:

- stene obstoječega objekta
- izvedene rušitve/odstranitve

OPOMBE:
- končno koto terena, preveriti na terenu
- vse mere kontrolirati na kraju same!
- nulto koto prizidka 1 (vrtec) prilagoditi nulti koti obstoječega vrtca
- nulto koto prizidka 2 (kuhinja z jedilnico) prilagoditi nulti koti šole
- sestave tlakov in konstrukcij, glej risbe prerezov in tehnično poročilo
- vsi parapeti so navedeni od gotovega tlaka
- na črti je označena svetla mera vrat
- v primeru nejasnosti kontaktirajte projektanta

investitor:	OBČINA ORMOŽ Ptujska cesta 6 2270 Ormož
odg. vodja projekta:	
pooblaščena arhitektka:	
izdelal:	
objekt:	**REKONSTRUKCIJA IN PRIZIDAVE VRTCA**
številka projekta:	**05 - PZI/2019**
datum izdelave:	**MAREC 2020**
	LOKACIJA OBJEKTA: **k.o. PODGORCI; Parc. št. 36/9**
	VRSTA PROJEKTNE DOKUMENTACIJE: **1 - ARHITEKTURA**
	VRSTA PROJEKTA: **PZI**
	RISBE: **PREREZ G-G**
merilo:	**M 1:50**
risba št:	**11**

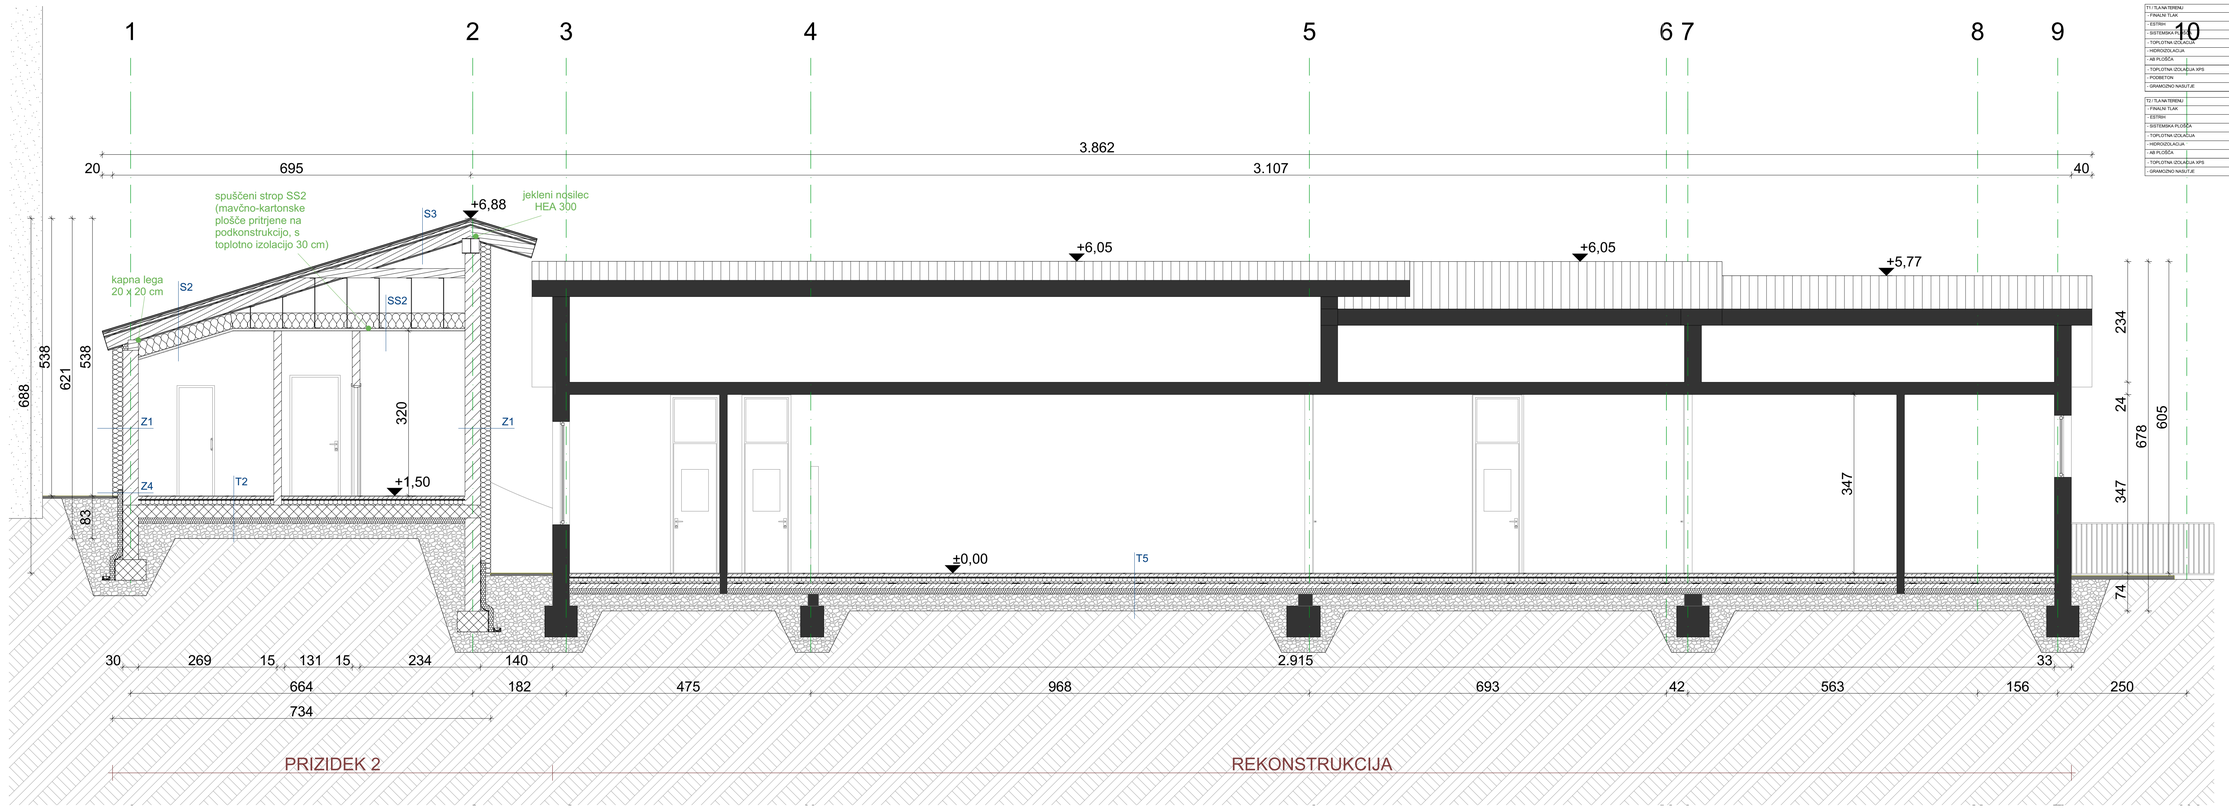

Legenda materialov		
Št.	Šrafura	Material
1		Armirani beton
2		Beton
3		Opečni zidak
4		Toplotna izolacija
5		Les
6		Toplotna izolacija EPS
7		Betonski zidak

LEGENDA:

- stene obstoječega objekta
- izvedene rušitve/odstranitve

OPOMBE:
- končno koto terena, preveriti na terenu
- vse mere kontrolirati na kraju same!
- nulto koto prizidka 1 (vrtec) prilagoditi nulti koti obstoječega vrtca
- nulto koto prizidka 2 (kuhinja z jedilnico) prilagoditi nulti koti šole
- sestave tlakov in konstrukcij, glej risbe prerezov in tehnično poročilo
- vsi parapeti so navedeni od gotovega tlaka
- na črti je označena svetla mera vrat
- v primeru nejasnosti kontaktirajte projektanta

investitor:	OBČINA ORMOŽ Ptujska cesta 6 2270 Ormož
odg. vodja projekta:	
pooblaščena arhitektka:	
izdelal:	
objekt:	**REKONSTRUKCIJA IN PRIZIDAVE VRTCA**
številka projekta:	**05 - PZI/2019**
datum izdelave:	**MAREC 2020**
	LOKACIJA OBJEKTA: **k.o. PODGORCI; Parc. št. 36/9**
	VRSTA PROJEKTNE DOKUMENTACIJE: **1 - ARHITEKTURA**
	VRSTA PROJEKTA: **PZI**
	RISBE: **PREREZ H-H**
merilo:	**M 1:50**
risba št:	**12**

JUGOVZHODNA FASADA

SEVEROZAHODNA FASADA

investitor: OBČINA ORMOŽ Ptujska cesta 6 2270 Ormož			LOKACIJA OBJEKTA: **k.o. PODGORCI; Parc. št. 36/9**
			VRSTA PROJEKTNE DOKUMENTACIJE: **1 - ARHITEKTURA**
odg. vodja projekta:	objekt: **REKONSTRUKCIJA IN PRIZIDAVE VRTCA**		VRSTA PROJEKTA: **PZI**
pooblaščena arhitektka:			RISBE: **FASADE JV IN SZ**
izdelal:	številka projekta: **05 - PZI/2019**	datum izdelave: **MAREC 2020**	merilo: **M 1:100** risba št.: **13**

JUGOZAHODNA FASADA

PREREZ A-A IN SEVEROVZHODNA FASADA

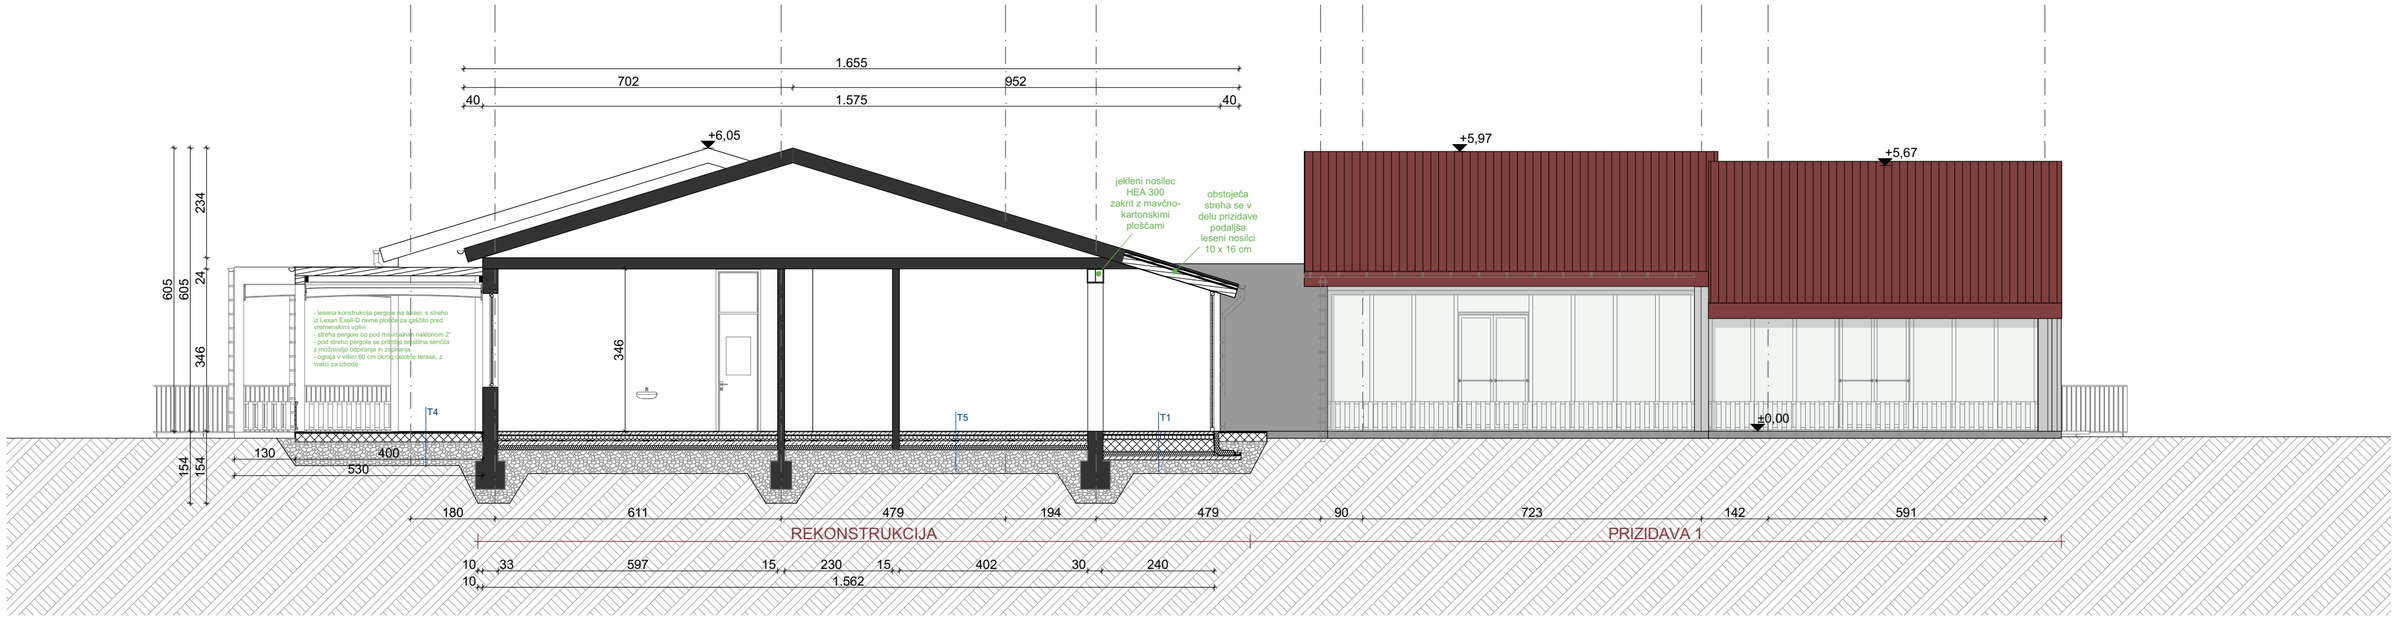

investitor: OBČINA ORMOŽ Ptujska cesta 6 2270 Ormož			LOKACIJA OBJEKTA: **k.o. PODGORCI; Parc. št. 36/9**
			VRSTA PROJEKTNE DOKUMENTACIJE: **1 - ARHITEKTURA**
odg. vodja projekta:	objekt: **REKONSTRUKCIJA IN PRIZIDAVE VRTCA**		VRSTA PROJEKTA: **PZI**
pooblaščena arhitektka:			RISBE: **FASADE JZ IN SV**
izdelal:	številka projekta: **05 - PZI/2019**	datum izdelave: **MAREC 2020**	merilo: **M 1:100** risba št.: **14**