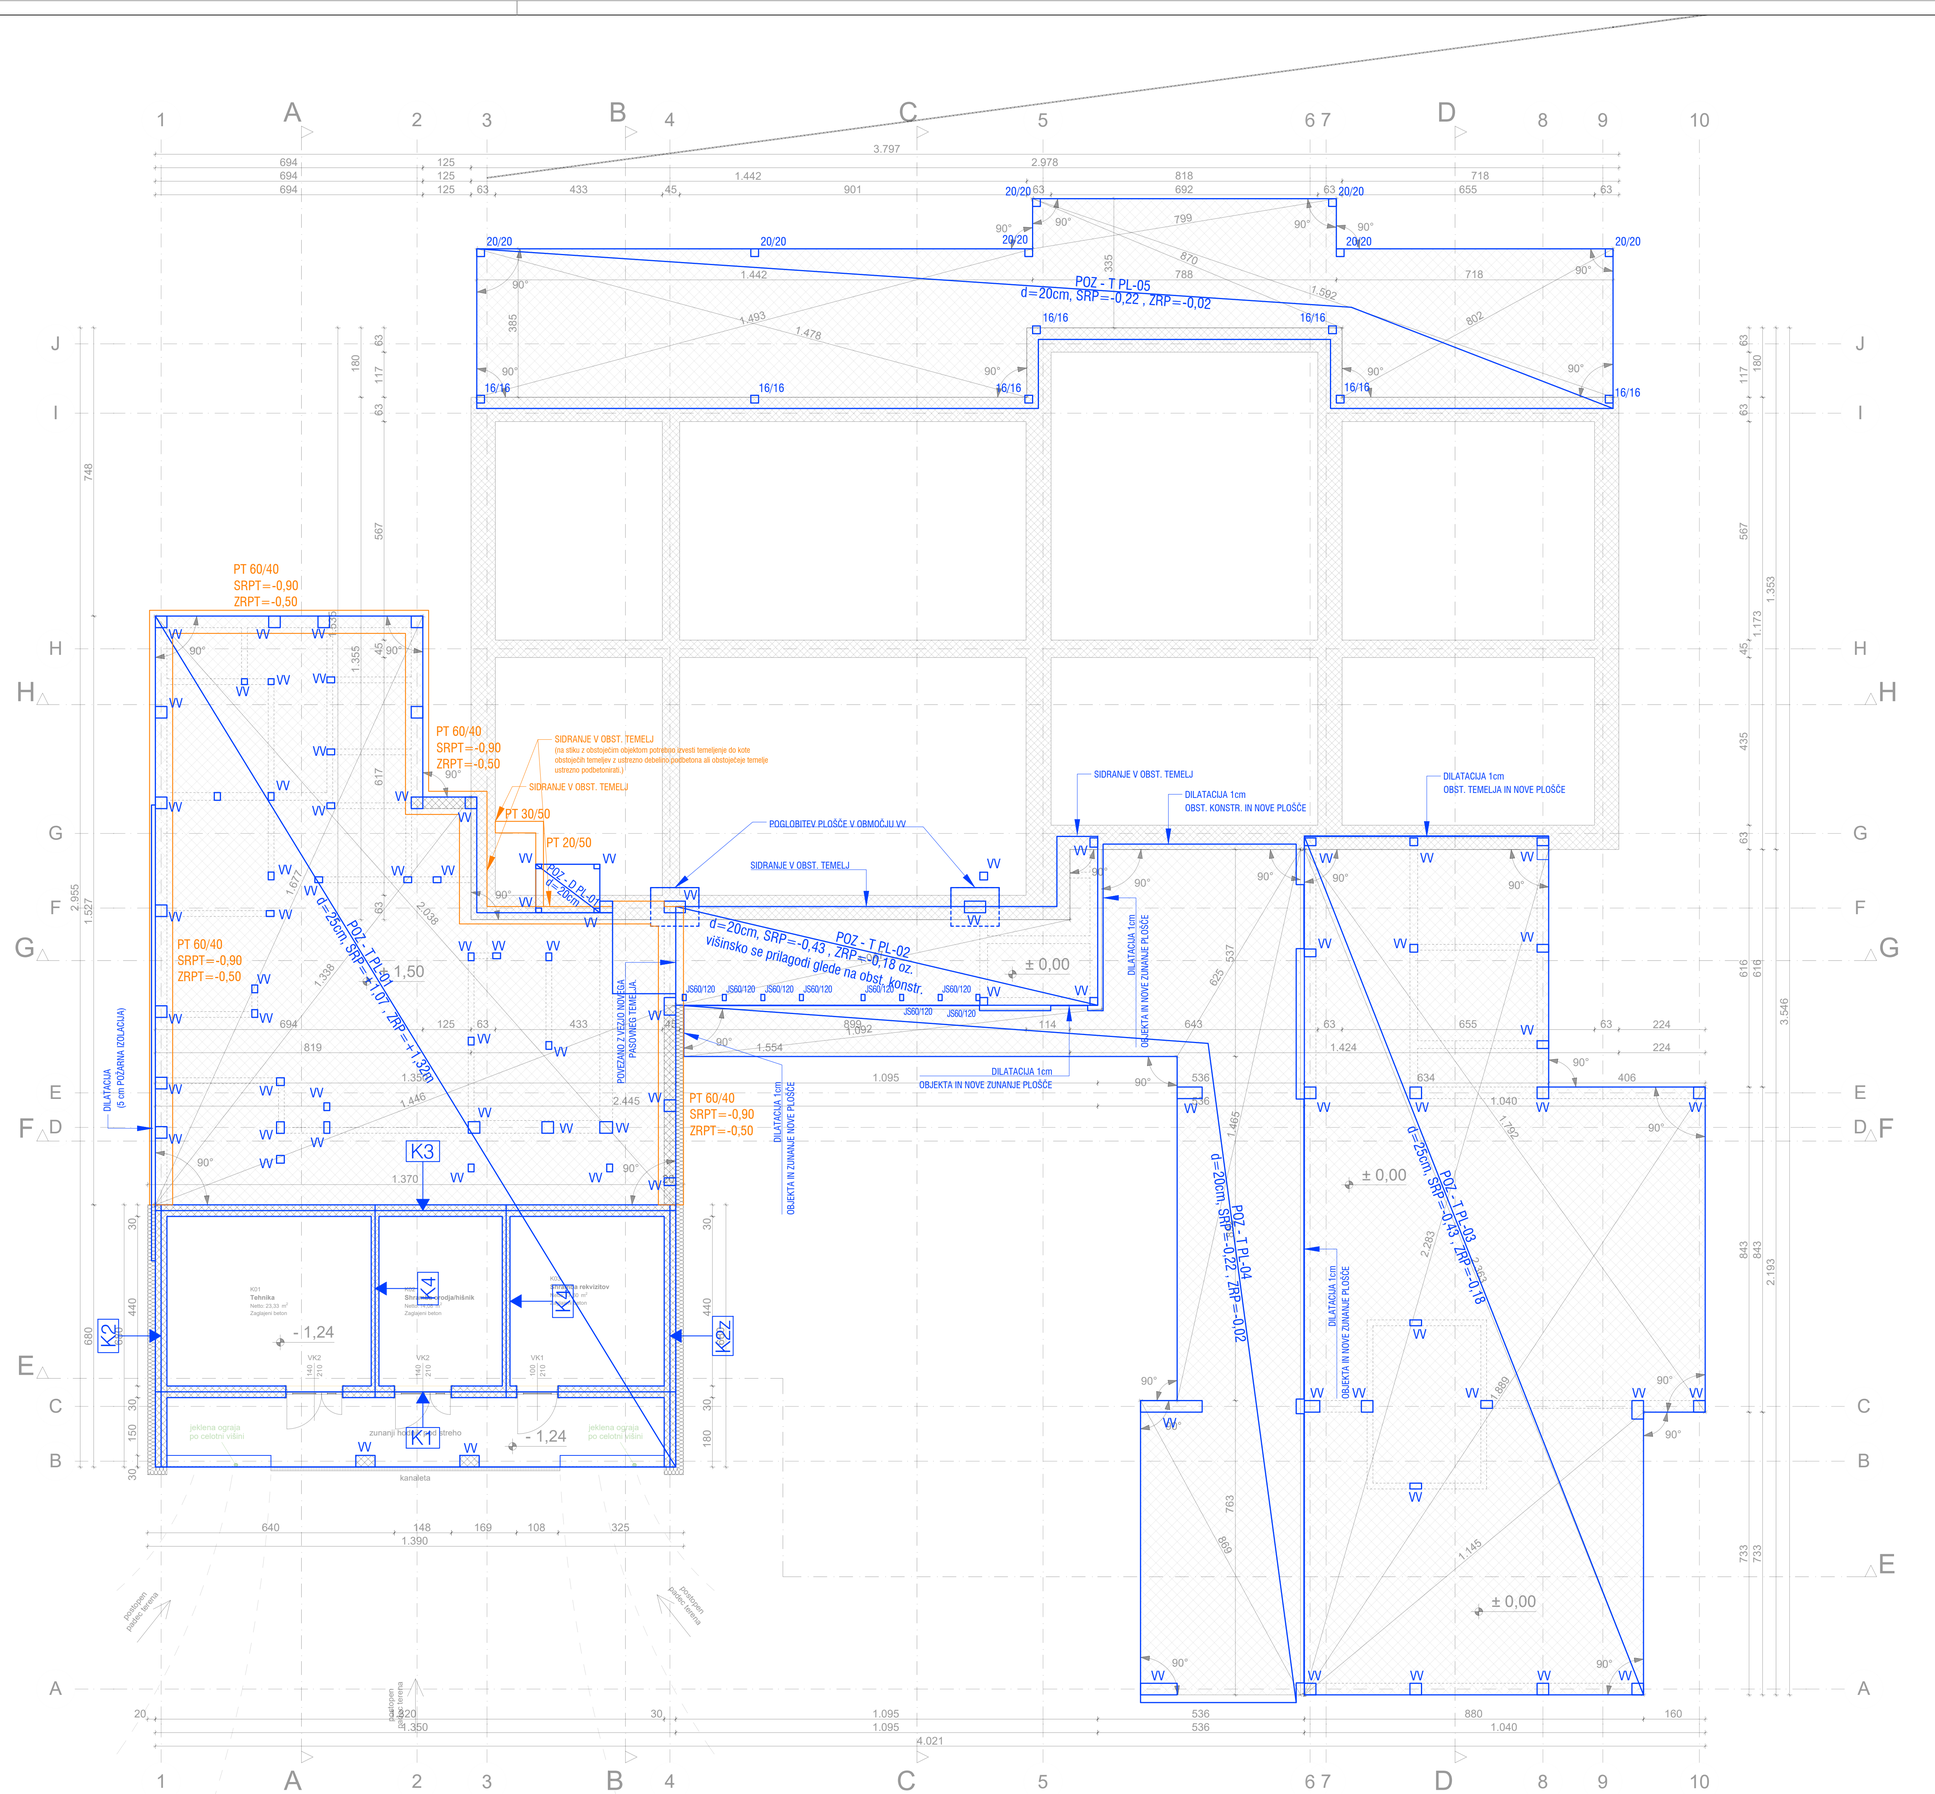

Legenda materialov

St.	Šrafura	Material
1		Armirani beton
2		Beton
3		Opečni zidak
4		Toplotna izolacija
5		Les
6		Toplotna izolacija EPS
7		Betonski zidak

OPOMBE:

Armaturo prilagajati na licu mesta dejanskemu stanju, palice v načrtu so risane dolžine 6m, glede na poenostavljeno dobavo.
Preklop armaturnih mrež je 3 kvadrate oz. minimalno 45 cm.
Pred izdelavo preveriti vse kote in mere na gradbišču! kakor tudi skladnost (predvsem PREBOJI) z ostalimi pripadajočimi načrti! (načrt arhitekture in načrt inštalacij).
V primeru morebitnih nepravilnosti ali sprememb se posvetovati s projektantnom, izdelovalcem načrta.
Pred izdelavo temeljev, je potrebno izvesti s strani geomehanika kontrolo nosilnosti temeljnih tal, kateri mora svoje ugotovitve podati z vpisom v gradbeni dnevnik. V kolikor so tla bistveno slabše kvalitete od predpostavk v načrtu, je potrebno o tem obvestiti statika.
Dno vseh temeljev mora segati v tla enake sestave in kvalitete, v nosilno raščena tla.
Po potrebi globino izkopa (temeljev) poglobiti in razliko zapolniti z utrjenim nasipom ali pustim betonom!
Pri izračunu temeljev objekta je bila upoštevana nosilnost temeljnih tal in sicer:
Dopustna nosilnost tal: σ dop. = 150,00 kN/m2
Modul reakcije temeljnih tal: Kmin = 20 kN/m3.

VSEBINA - PRIKAZ RISBE

POZICIJSKI NAČRT:

STENE KLET in PRITLIČJE TEMELJI

Vgrajeni materijal	Količina	M. enota

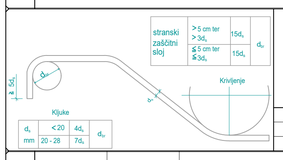

BETON	
tlačna trdnost betona:	
stopnja izpostavljenosti:	
zmrznost frakcij:	
dodatne zahteve:	
zaščitni sloj zgoraj:	
zaščitni sloj spodaj:	
Armatura kvaliteta jekla:	B 500 B

Rev.	Datum	Ime	Opis spremembe	Podpis

Projektant

investitor:
Občina Ormož
Ptujska cesta 6
2270 Ormož

vodja projekta:

odgovorni projektant:

izdelal:

objekt:
REKONSTRUKCIJA IN PRNZIDAVE VRTCA V PODGORCIH

lokacija projekta:
Parc. št. **36/8** k.o. Podgorci.

vrsta projektne dokumentacije:
PZI (projekt za izvedbo)

vrsta projekta:
2- NAČRT S PODROČJA GRADBENIŠTVA

naziv:
POZICIJSKI NAČRT: STENE KLET, TEMELJI PRITLIČJE

številka projekta:	datum izdelave:	merilo:	št. lista:
5-PZI / 2019	**marec 2020**	**1:75**	**p-02**