


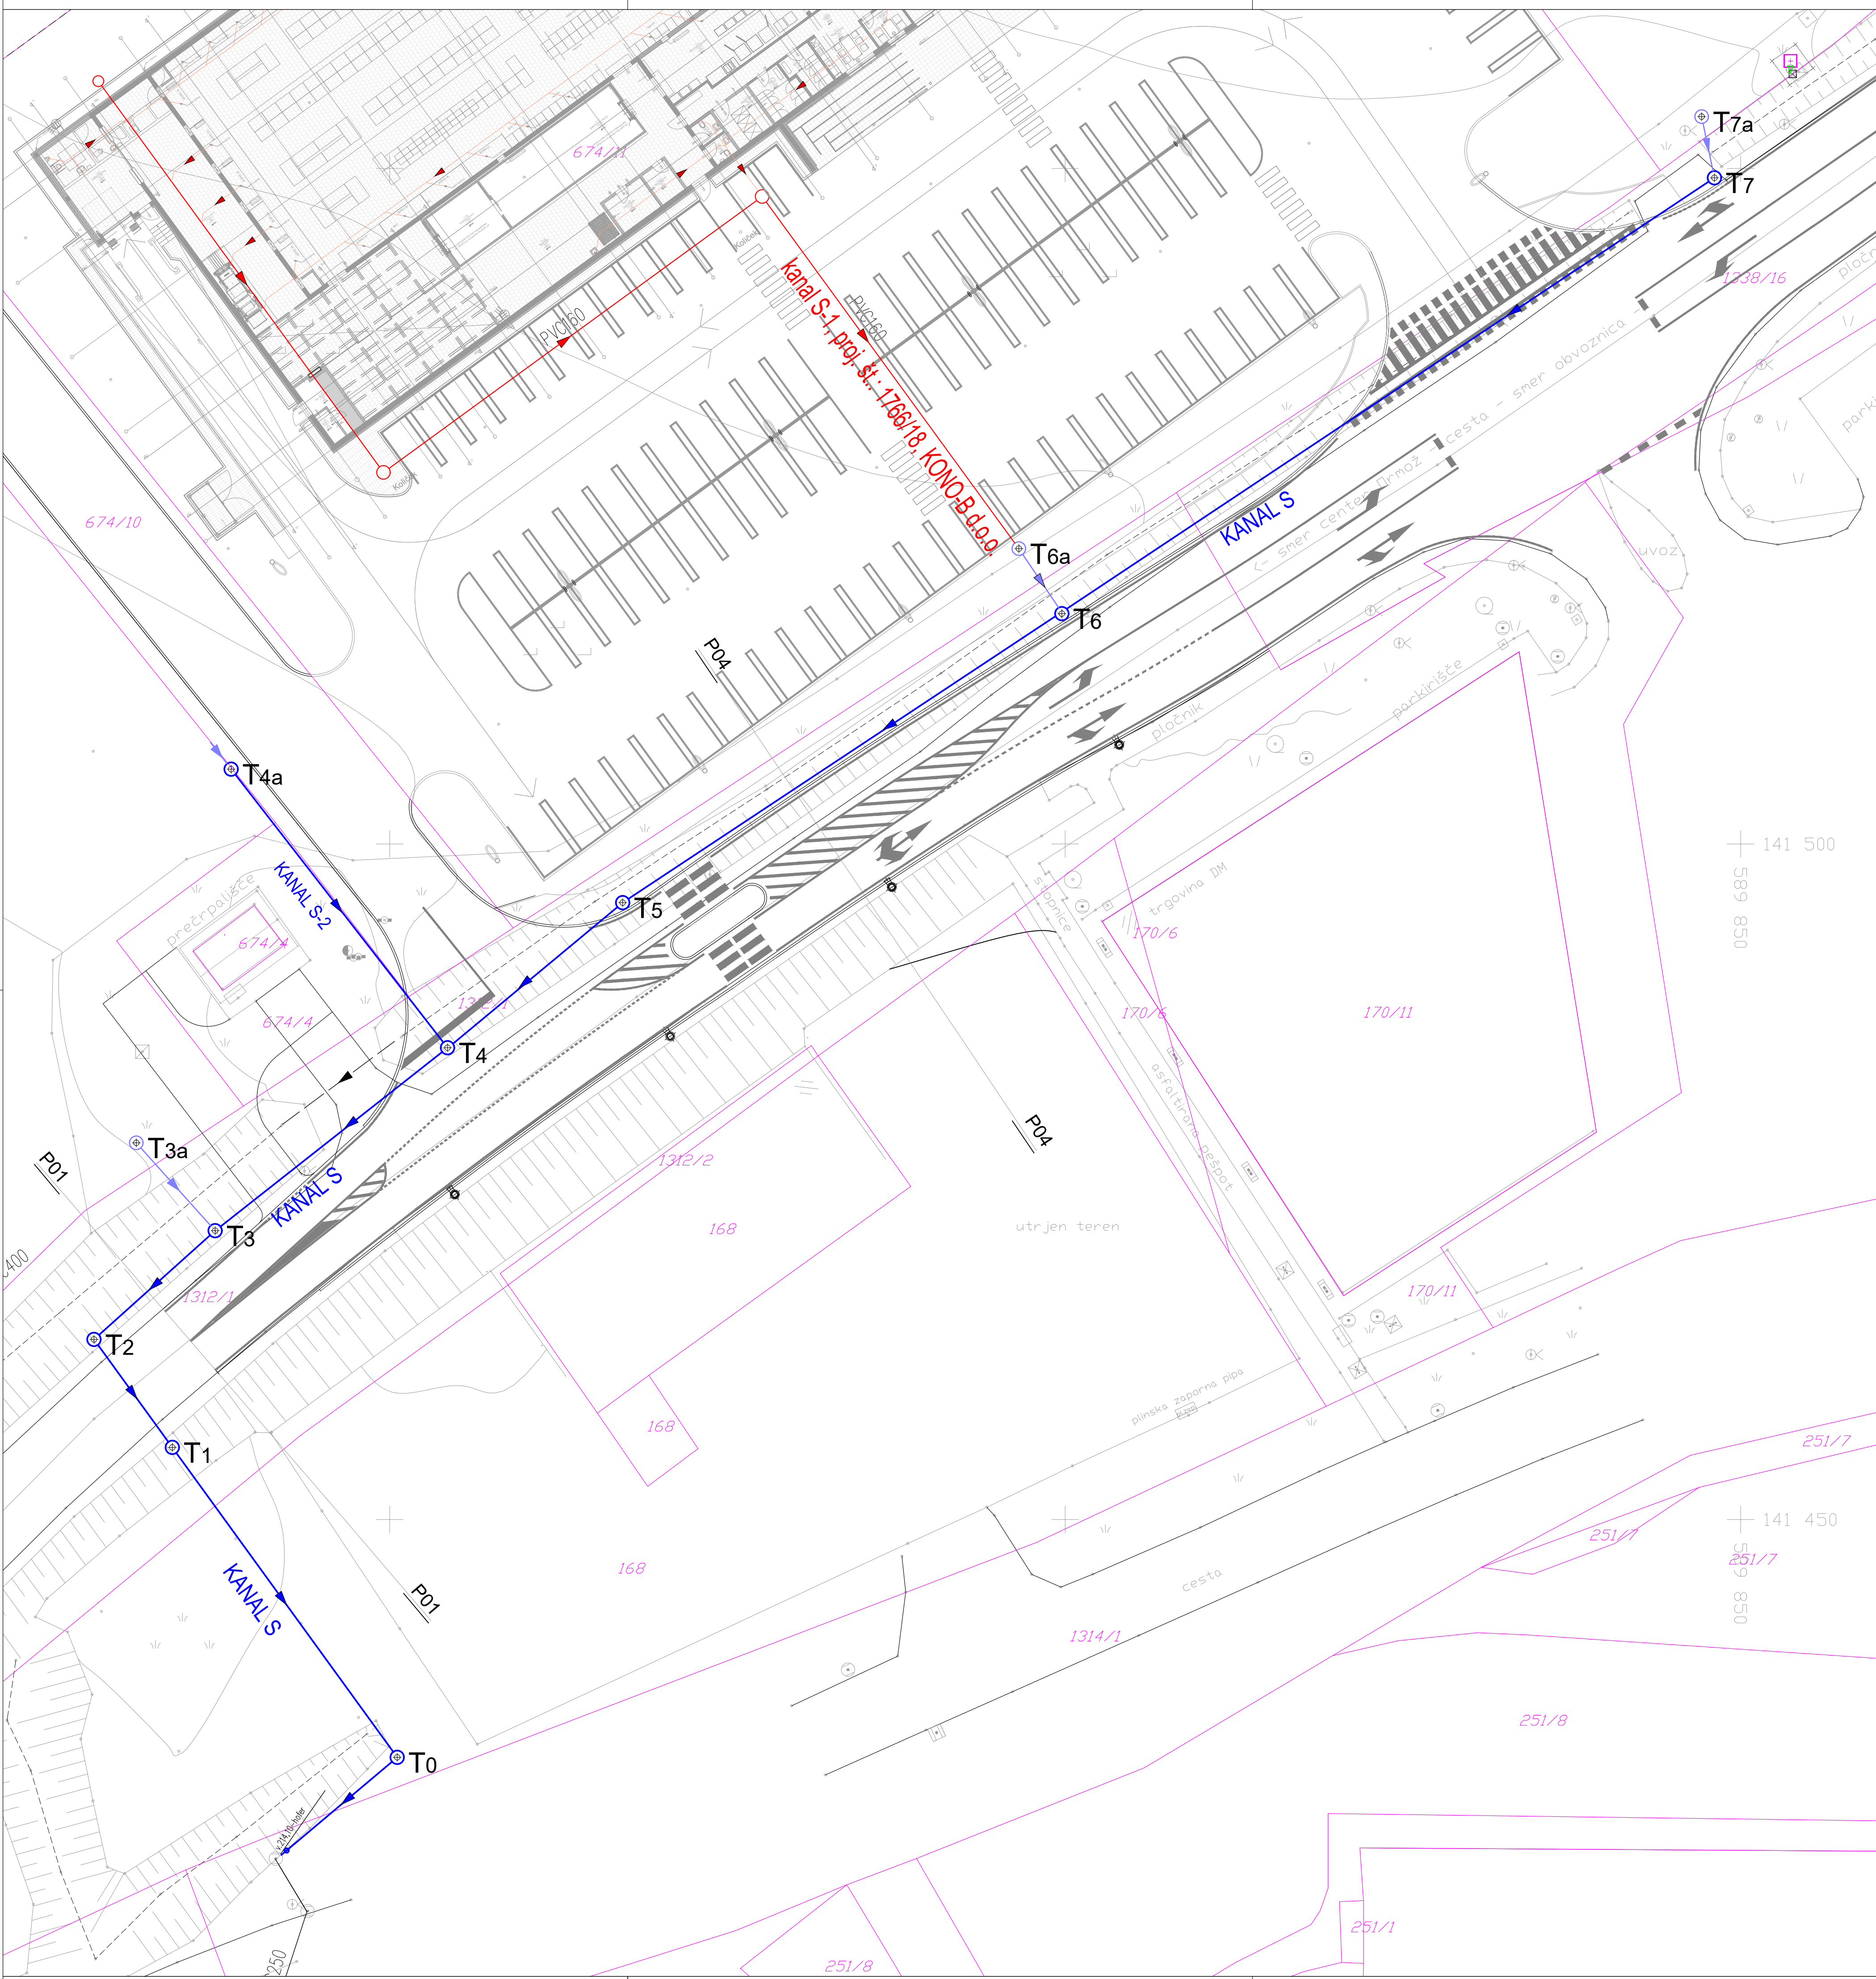

ELEMENTI ZA ZAKOLIČENJE

JAVNA KANALIZACIJA ZA KOMUNALNE ODPADNE VODE		
OZNAKA TOČKE	X	Y
T0	589750.55	141432.40
T1	589733.90	141455.34
T2	589728.11	141463.33
T3	589737.08	141471.37
T3a	589731.24	141477.88
T4	589754.28	141484.92
T4a	589738.26	141505.54
T5	589767.24	141495.66
T6	589799.75	141517.05
T6a	589796.57	141521.86
T7	589848.06	141549.31
T7a	589847.11	141553.83

Vse spremembe je potrebno uskladiti s projektantom!
Mere je potrebno kontrolirati na licu mesta!



spremembe:		datum spremembe:	
projektant:		Grablovičeva ul.30, Ljubljana tel.: (01) 544 25 25 fax.: (01) 540 44 99 e-mail: miha@kono-b.si	
KONO  svetovanje, projektiranje, izvedba in nadzor gradbenih objektov d.o.o.			
investitor:		OBČINA ORMOŽ, Plujška cesta 6, 2270 Ormož	
naziv gradnje:		Javna kanalizacija za komunalne odpadne vode ob trgovskem centru Lidi Ormož	
vrsta dokumentacije:		PZI – Projektna dokumentacija za izvedbo gradnje	
		0/2 Vodilni načrt	
vsebina teh. prikaza:		ZAKOLIČBENA SITUACIJA	
vodja projekta:		Beno Kočevar, kom.inž.	IDEN.ŠT.: G-9085
pooblaščen inženir:		Beno Kočevar, kom.inž.	IDEN.ŠT.: G-9085
proj. sodelavci:		Miha Kočevar, grab. tehnik, Leja Urbanija, dipl.inž.ok.gradb.	
št. projekta:		1766-K/18	št.risbe:
merilo:		1:250	0/2.7.3
datum:		marec 2019	